



配置図 S = 1/300

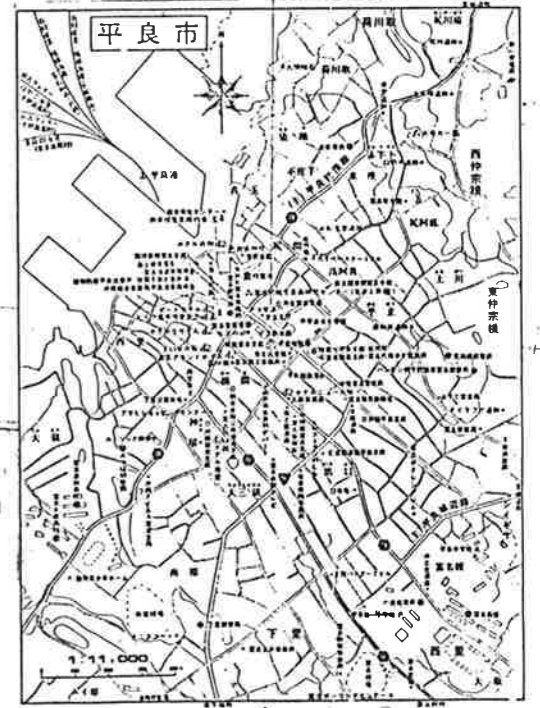

案内図 NO SCALE

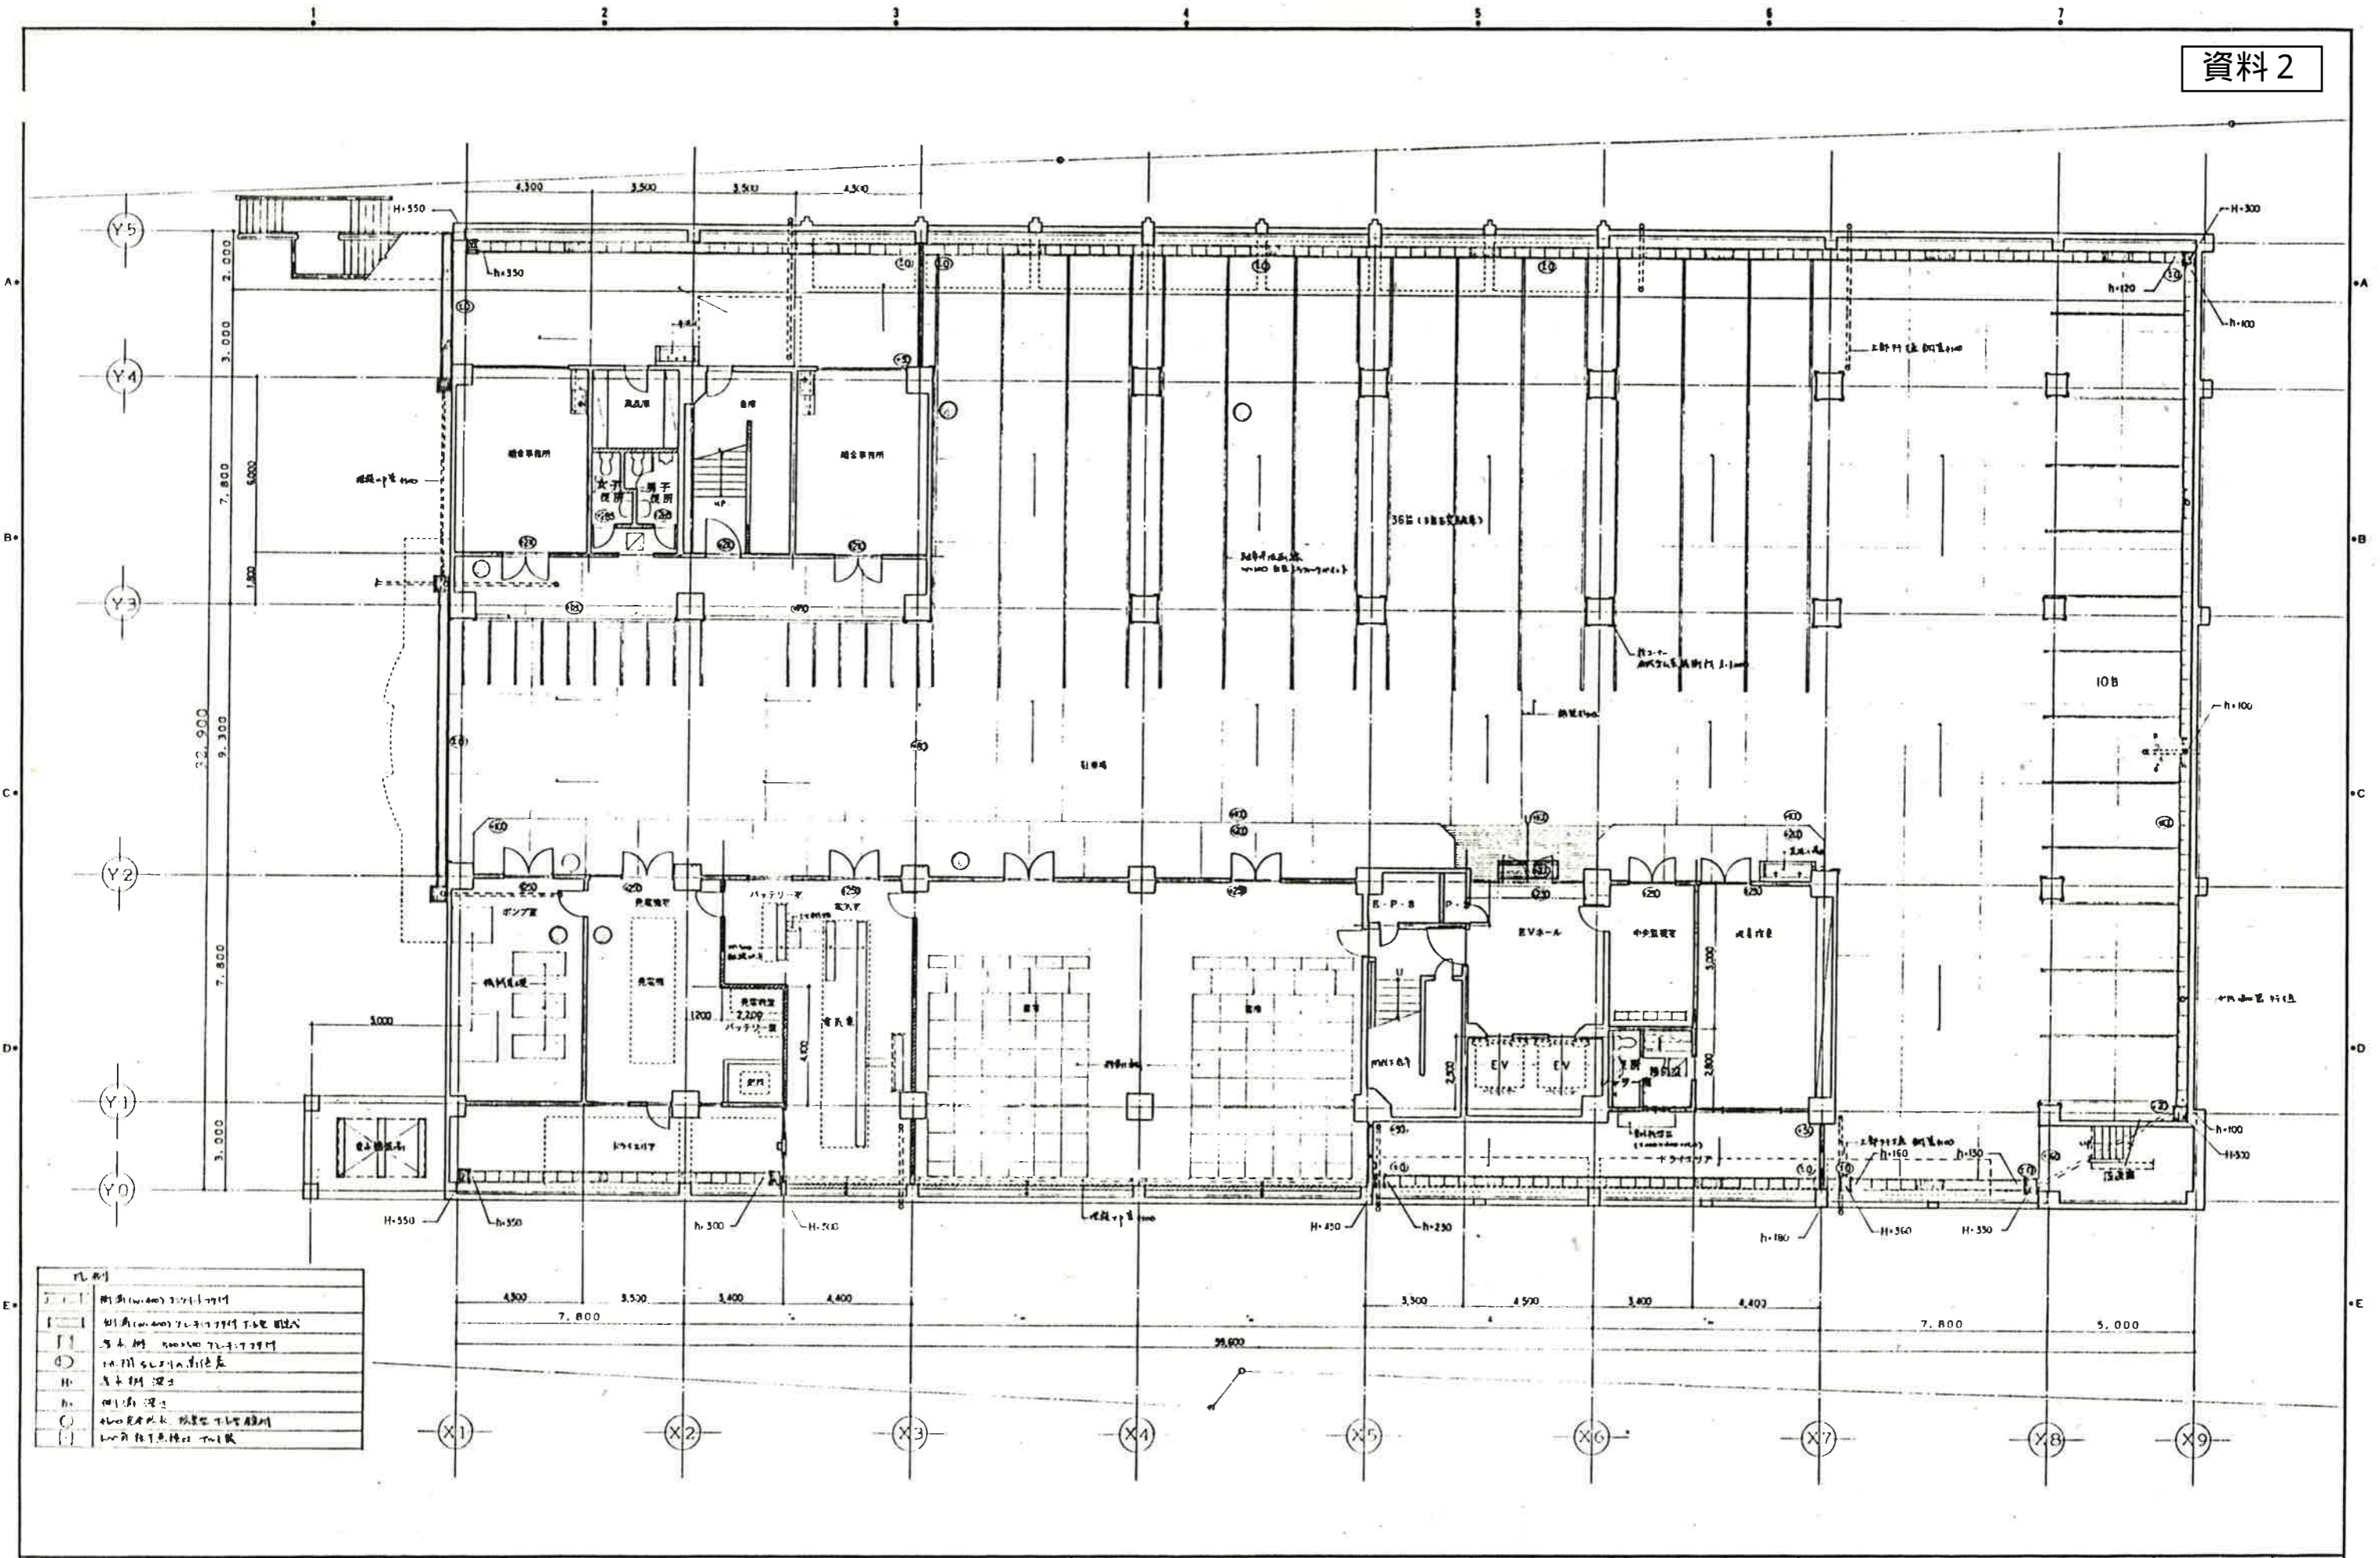


NO.11

共和産業株式会社建設部・砂川建設(株)昭和建設工業
 朝野組(株)建設(株)共立建設(株)丸良建設(株)建設工事共同企業体

平良市庁舎建設工事
 地下1階平面図

1/100


A-10

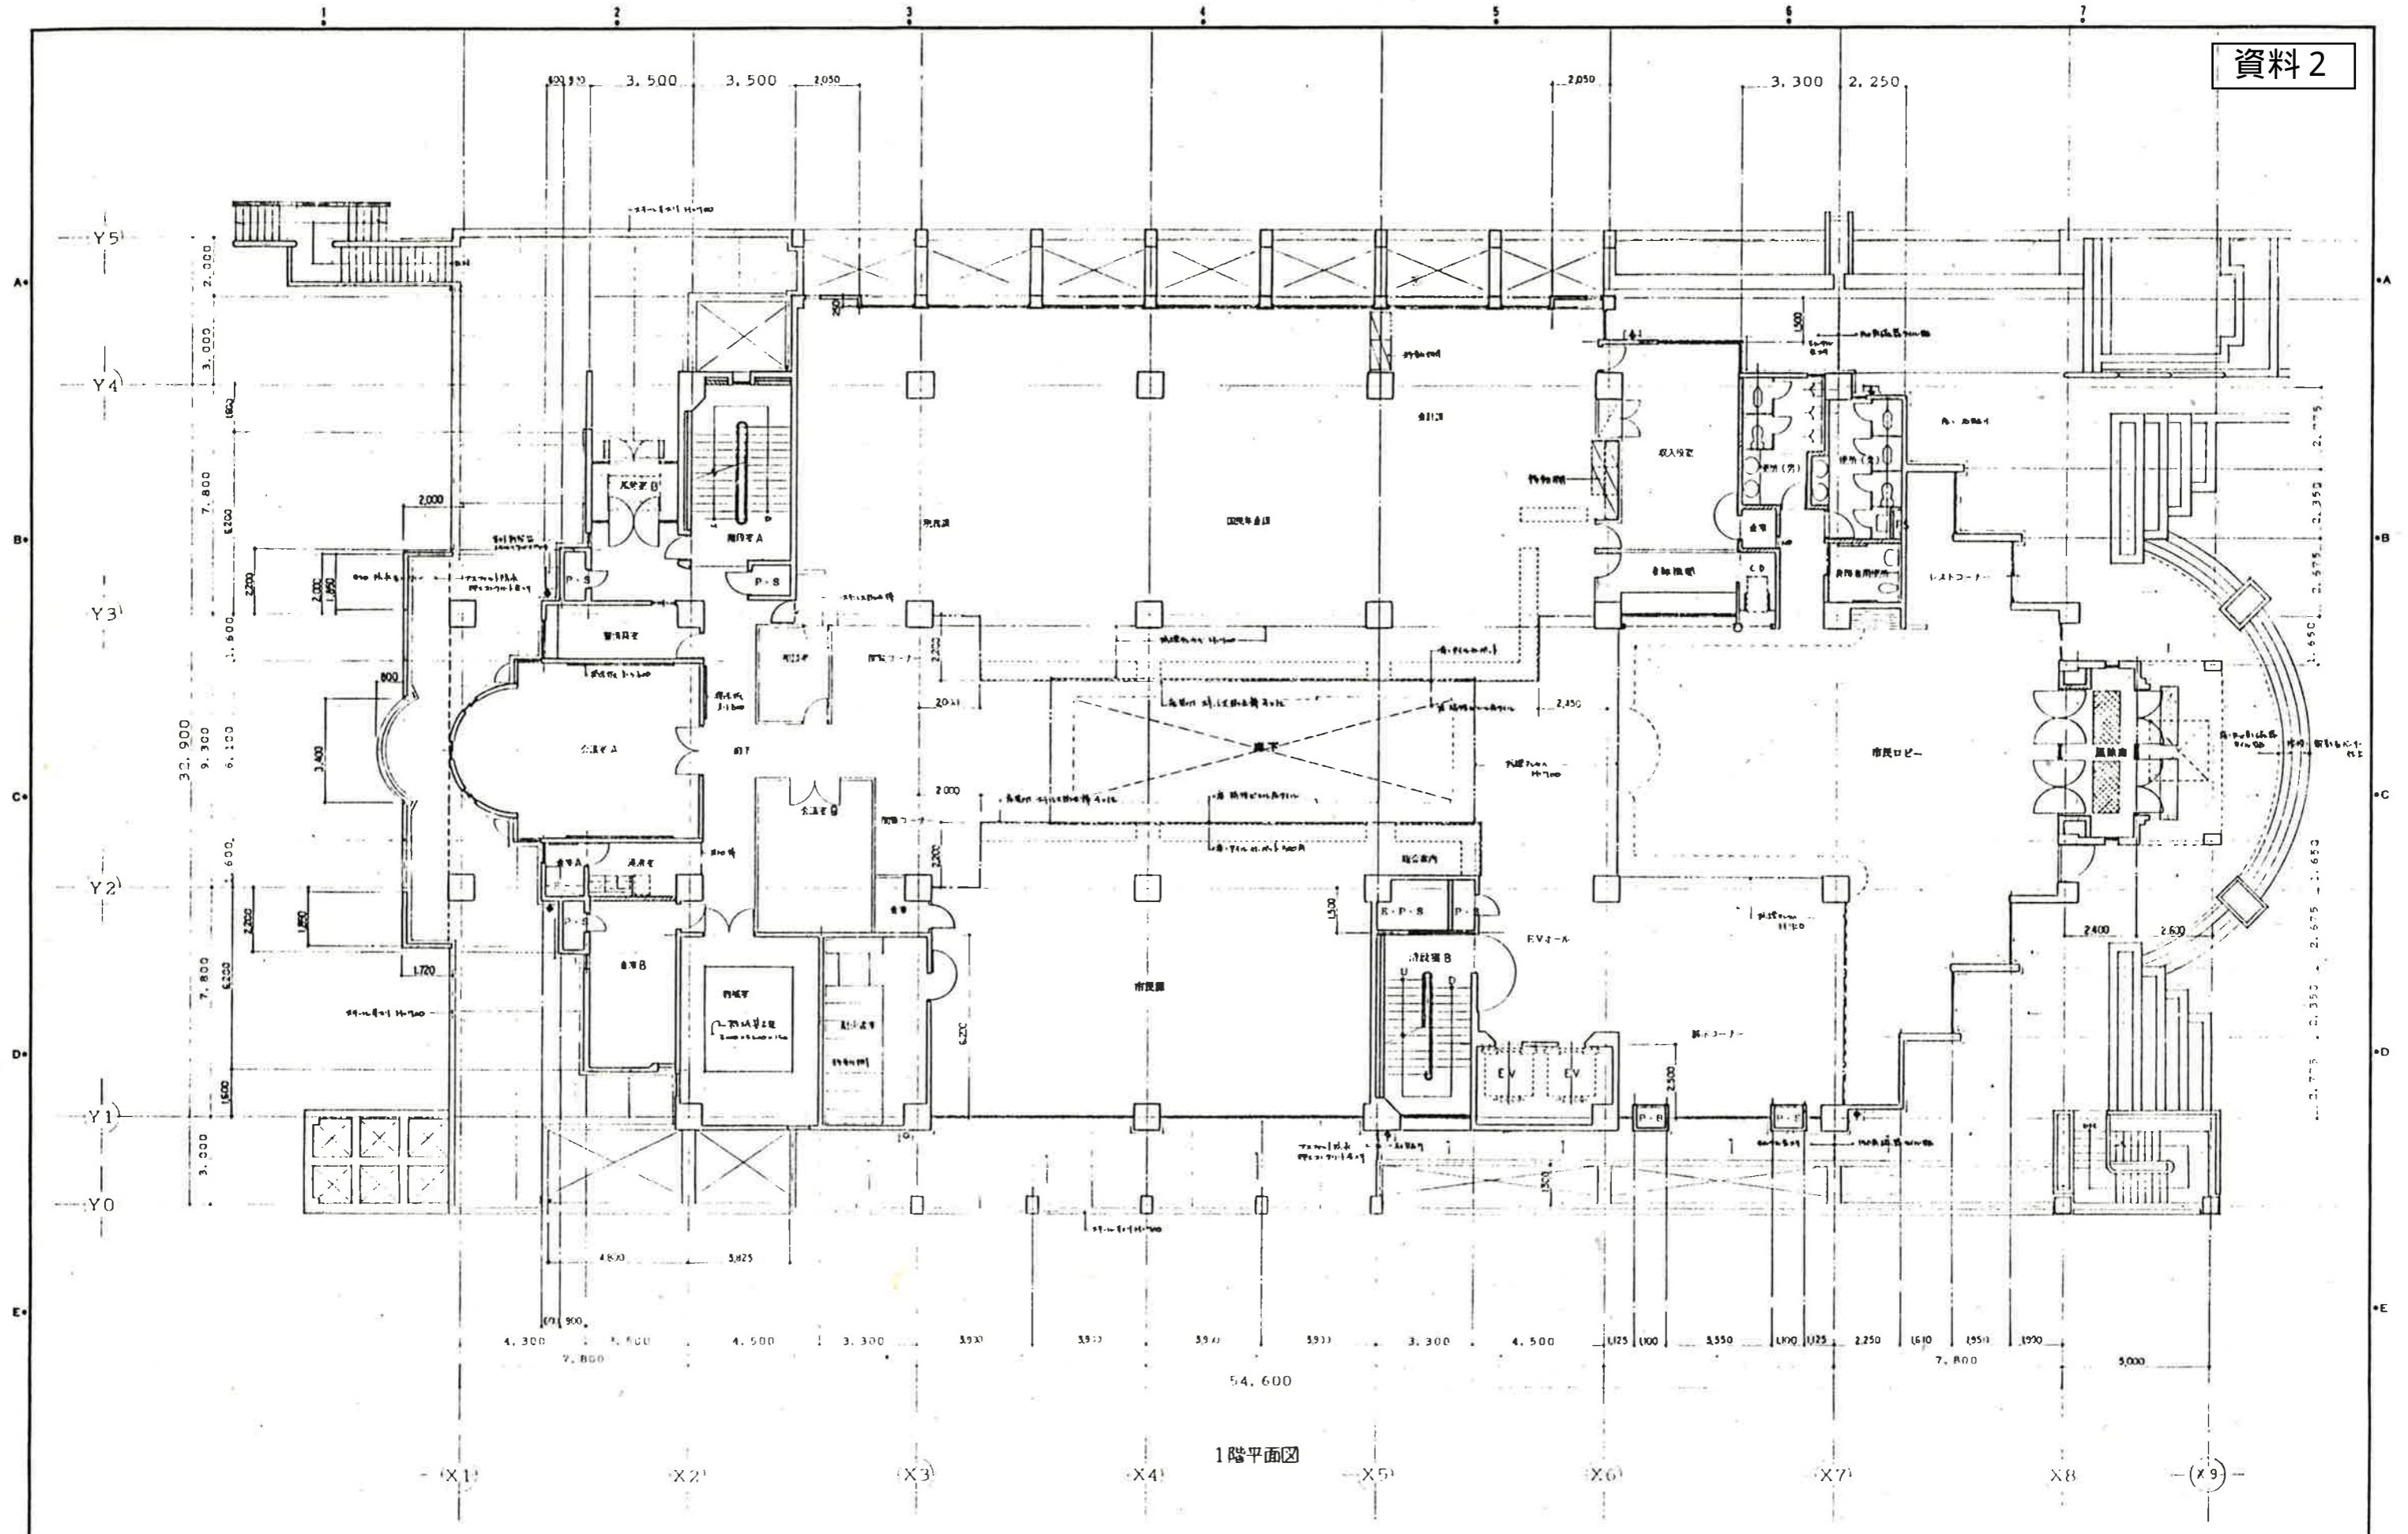

NOTE

共和産業㈱・先崎建設㈱・砂川建設・佐昭和建設工業
 朝野組・協栄建設・共立建設・丸良建設・建設工事共同企業体

設計者	平良市庁舎建設工事	縮尺	1/100	図番	A-11
図面名	1階平面図				

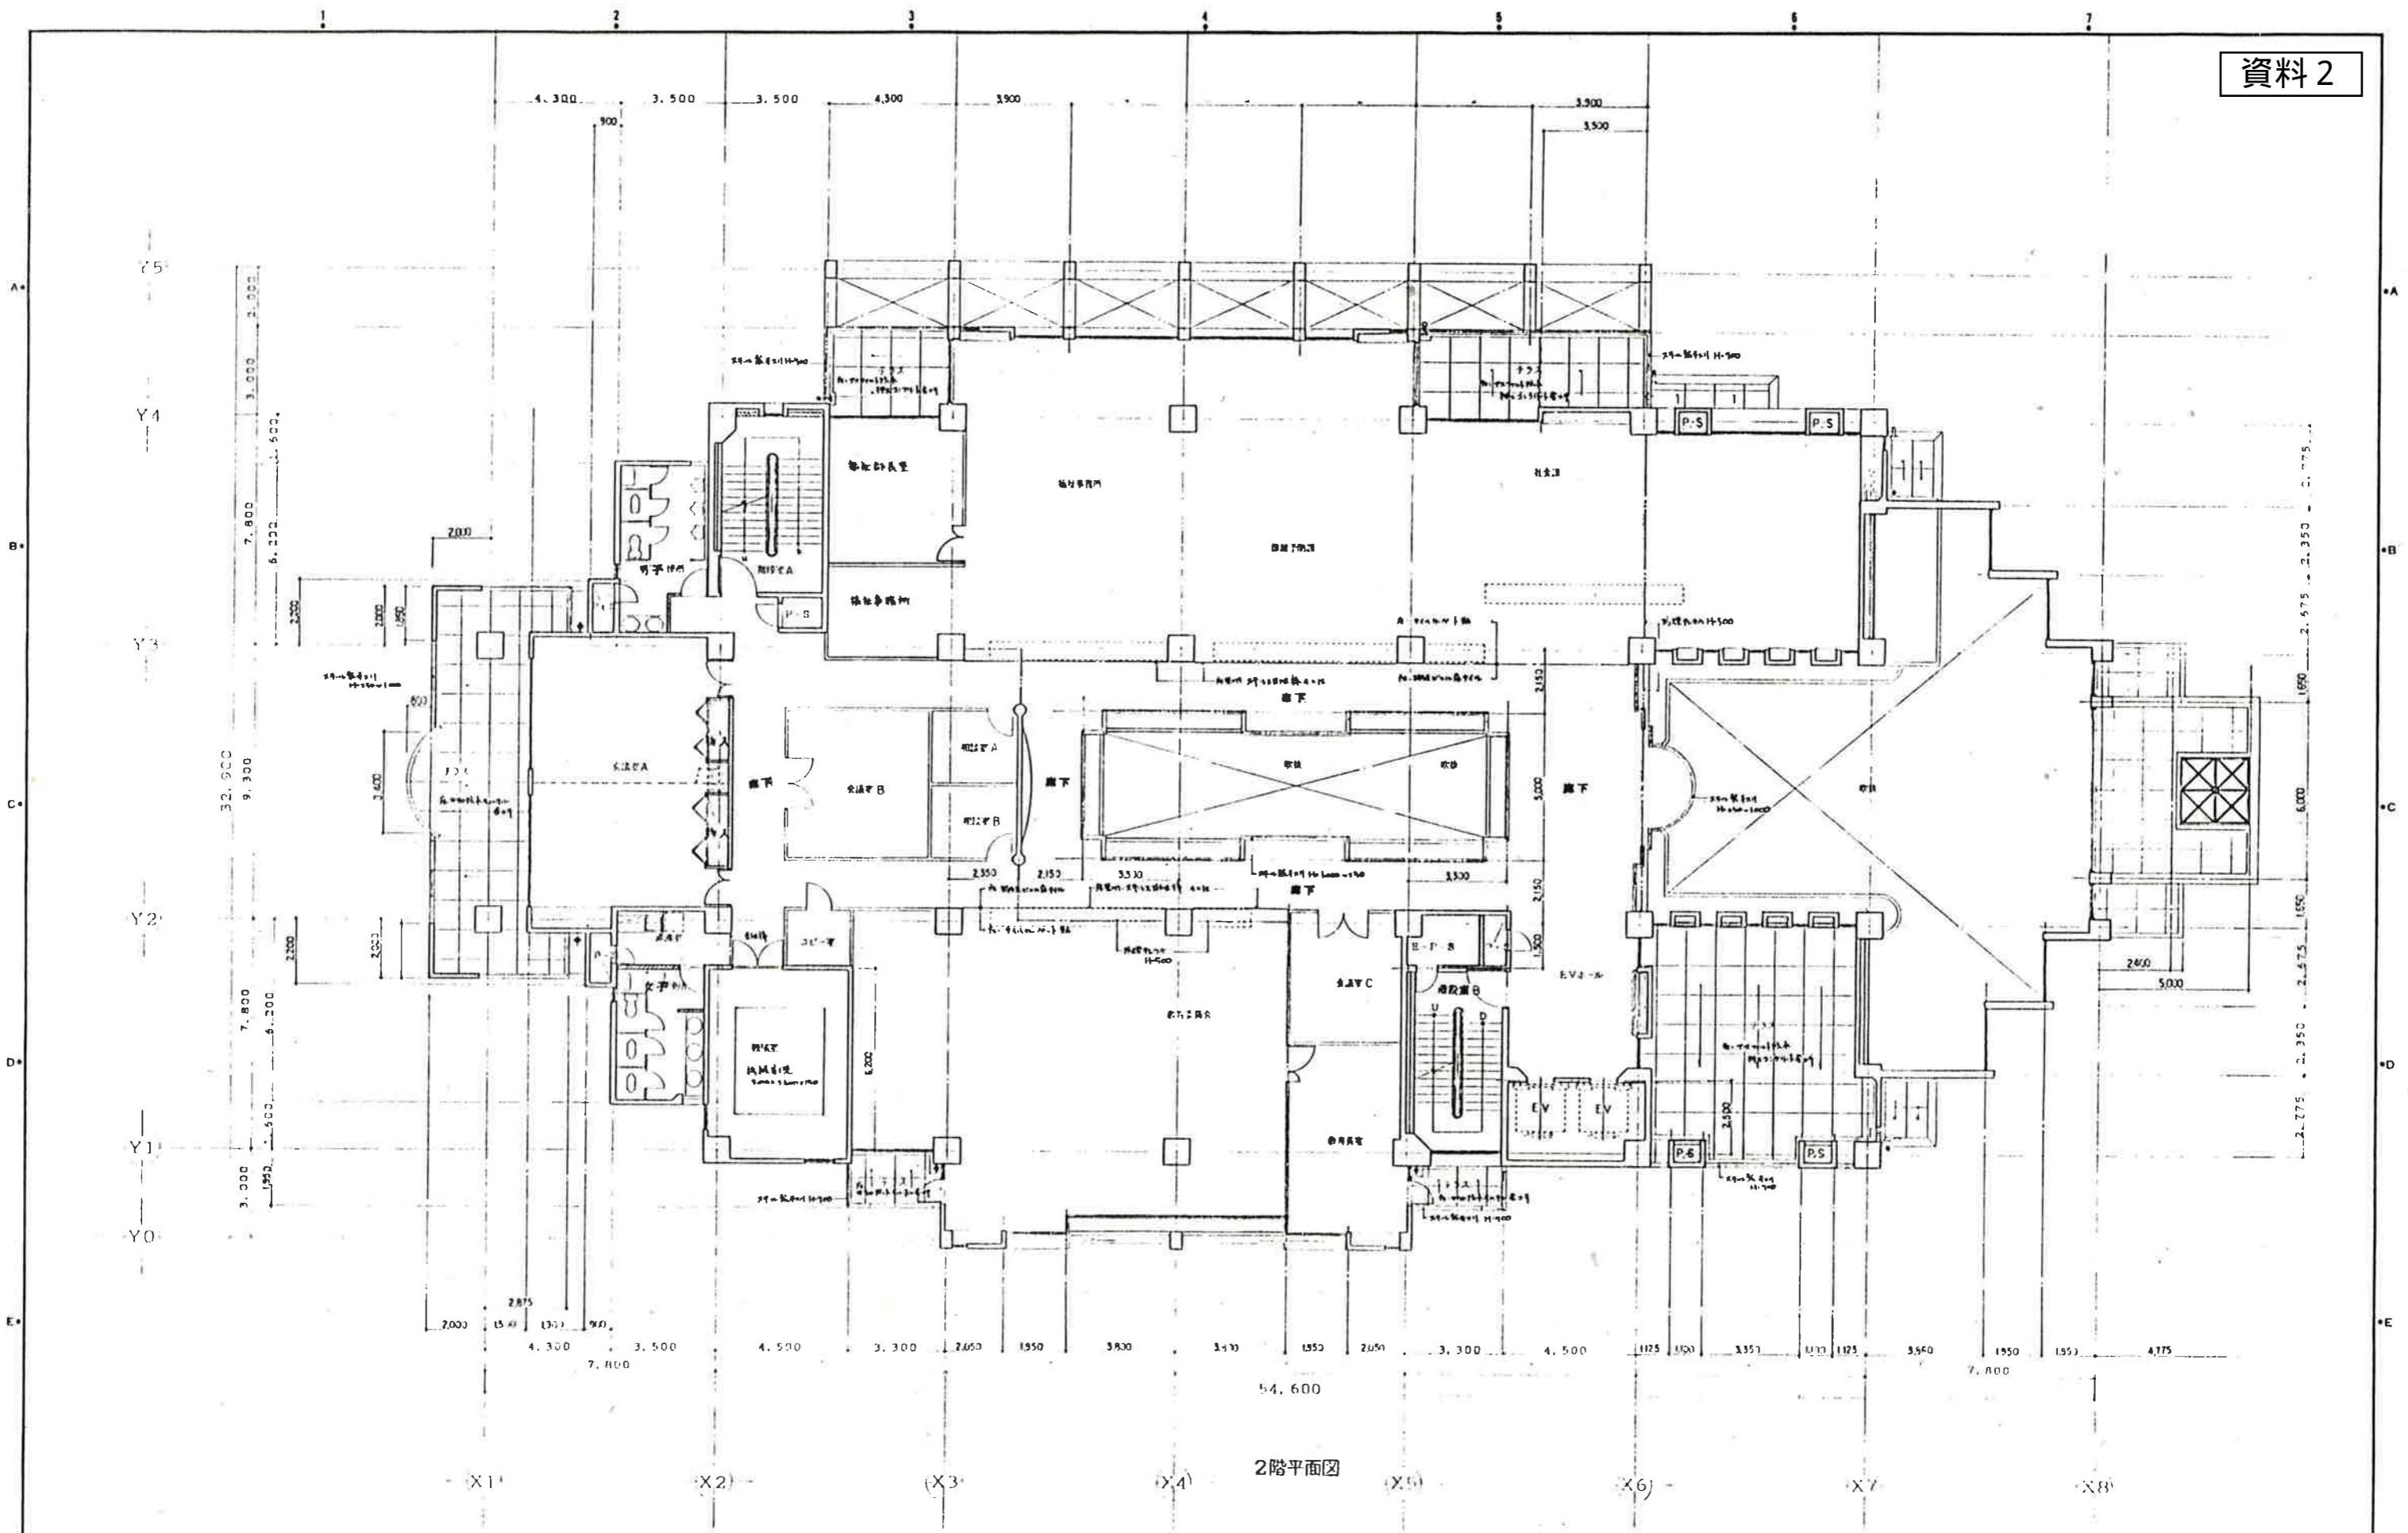


2階平面図


NO.1	

共和産業(株)・先崎建設(株)・砂川建設(株)和建設工業
 朝秀組(株)建設(株)共立建設(株)丸良建設(株)建設工事共同企業体

設計者	平良市庁舎建設工事	図面番号	A-12
図面名	2階平面図	縮尺	1/100

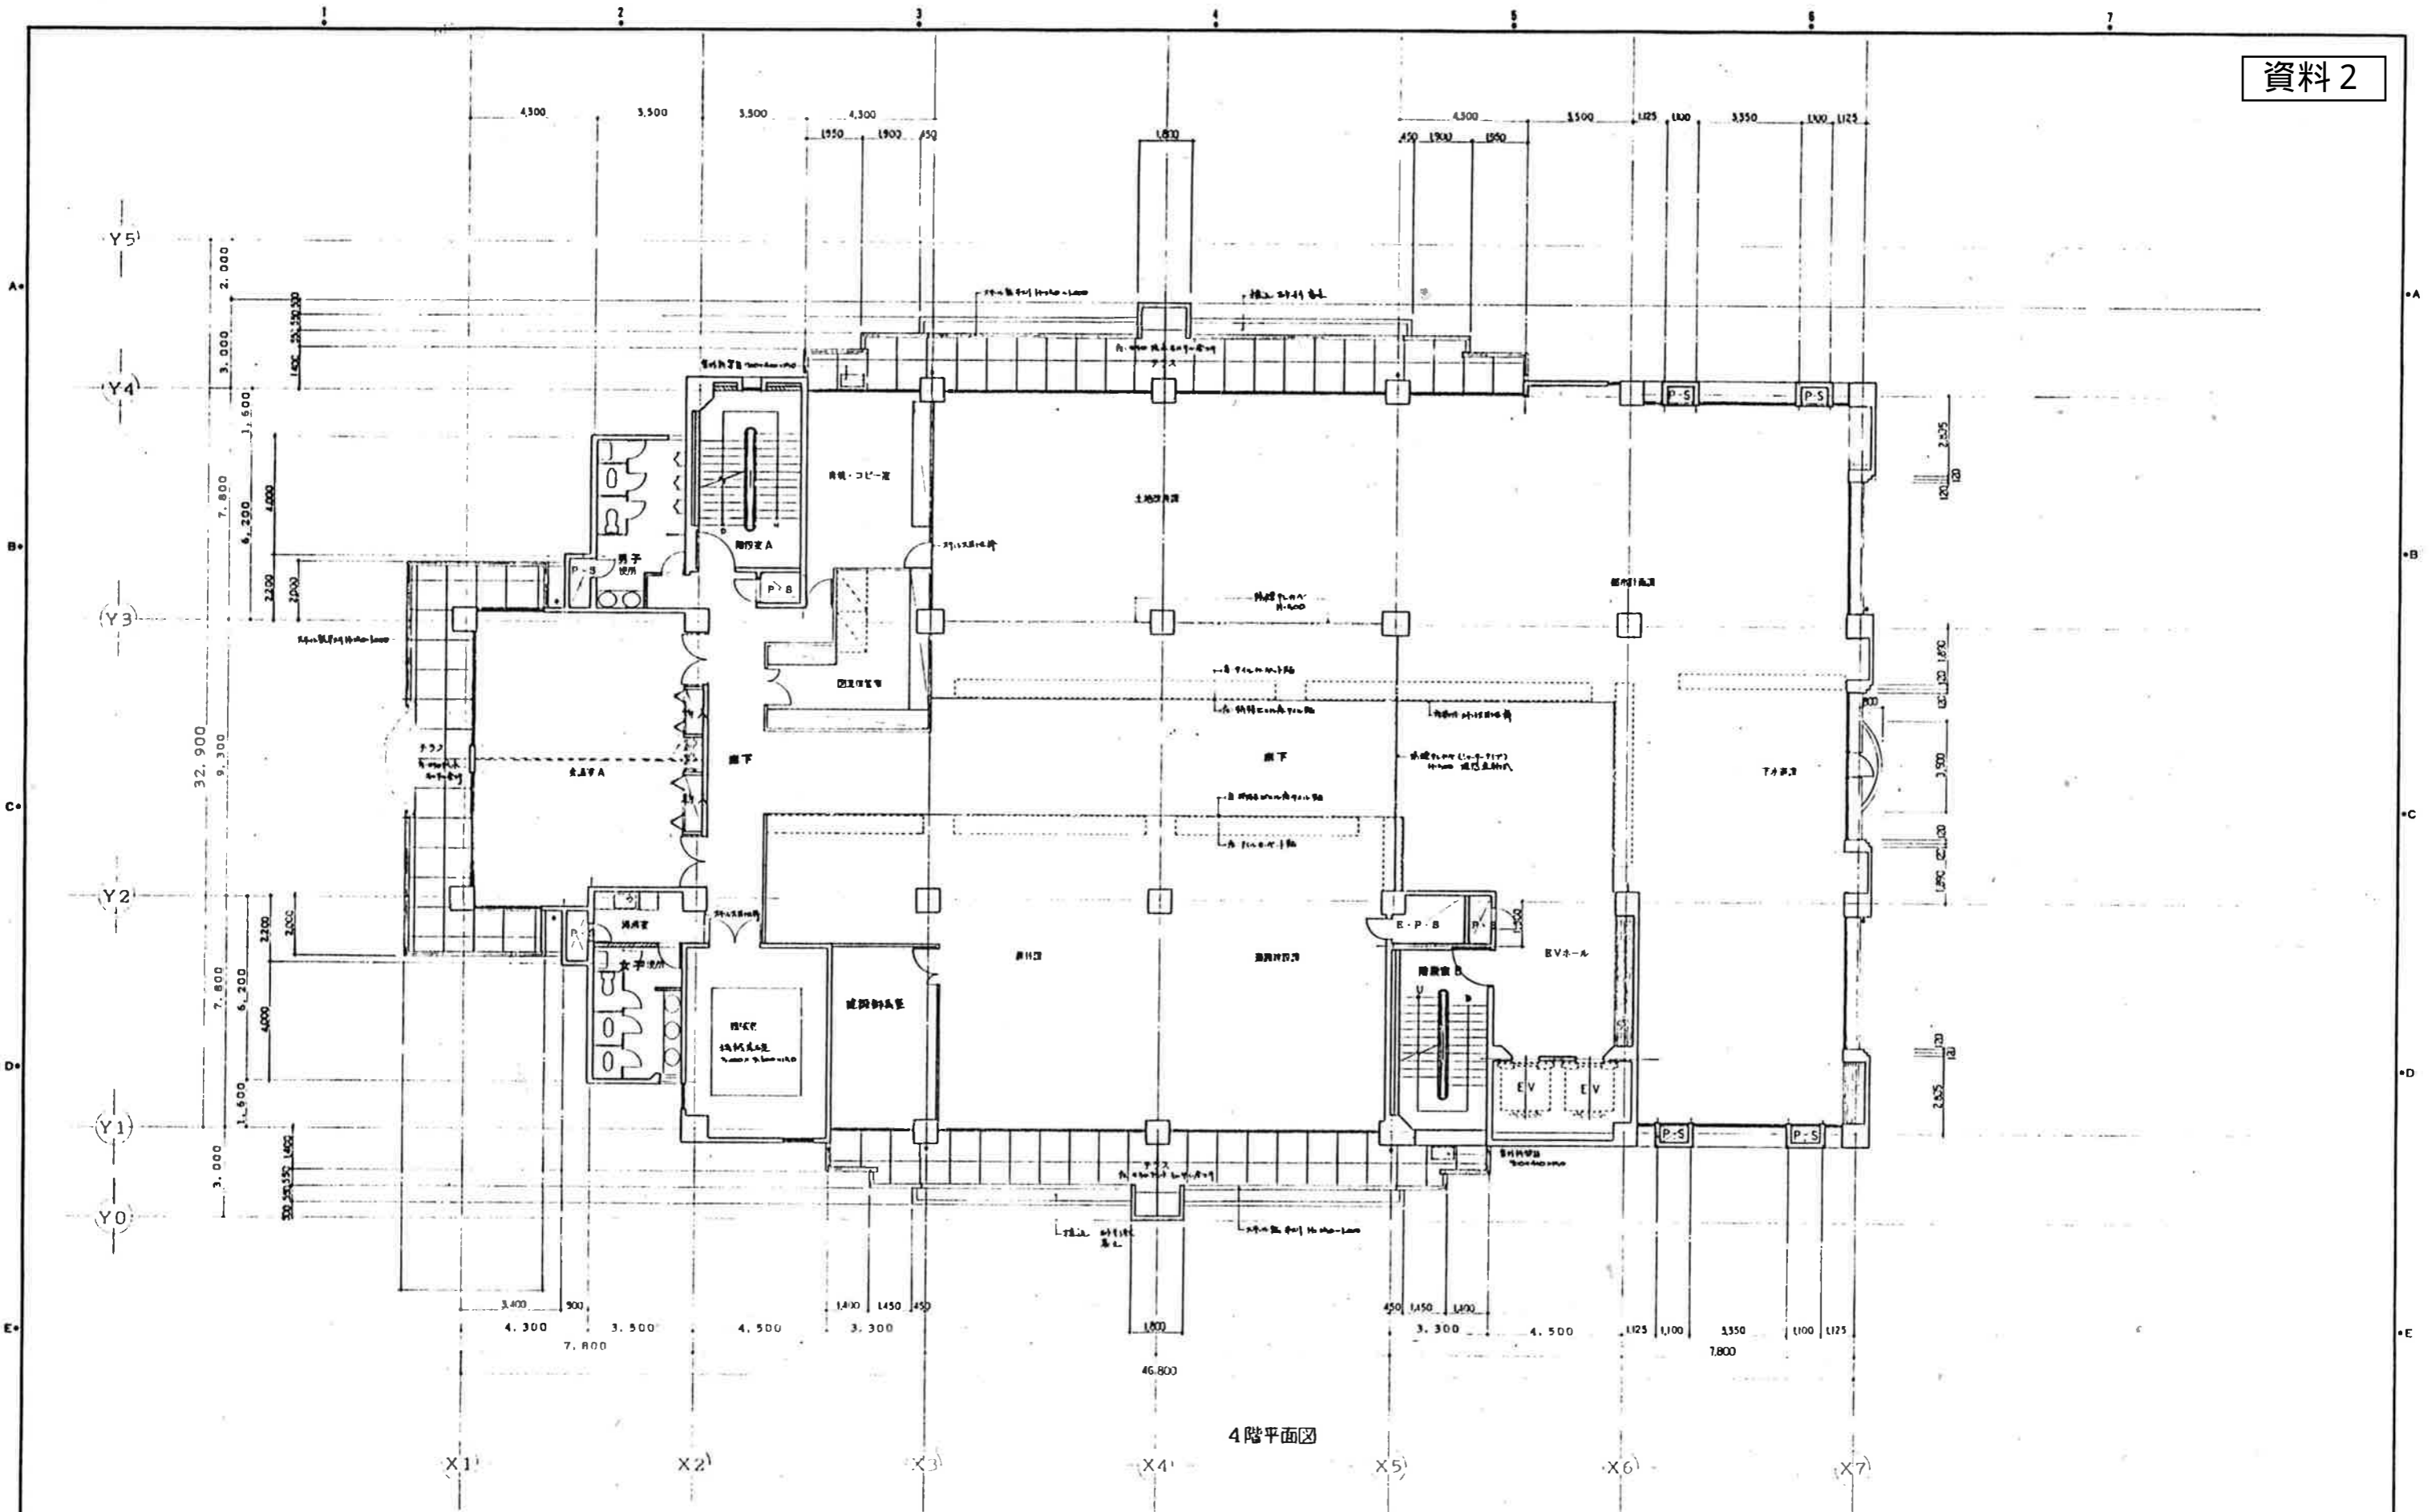

4階平面図

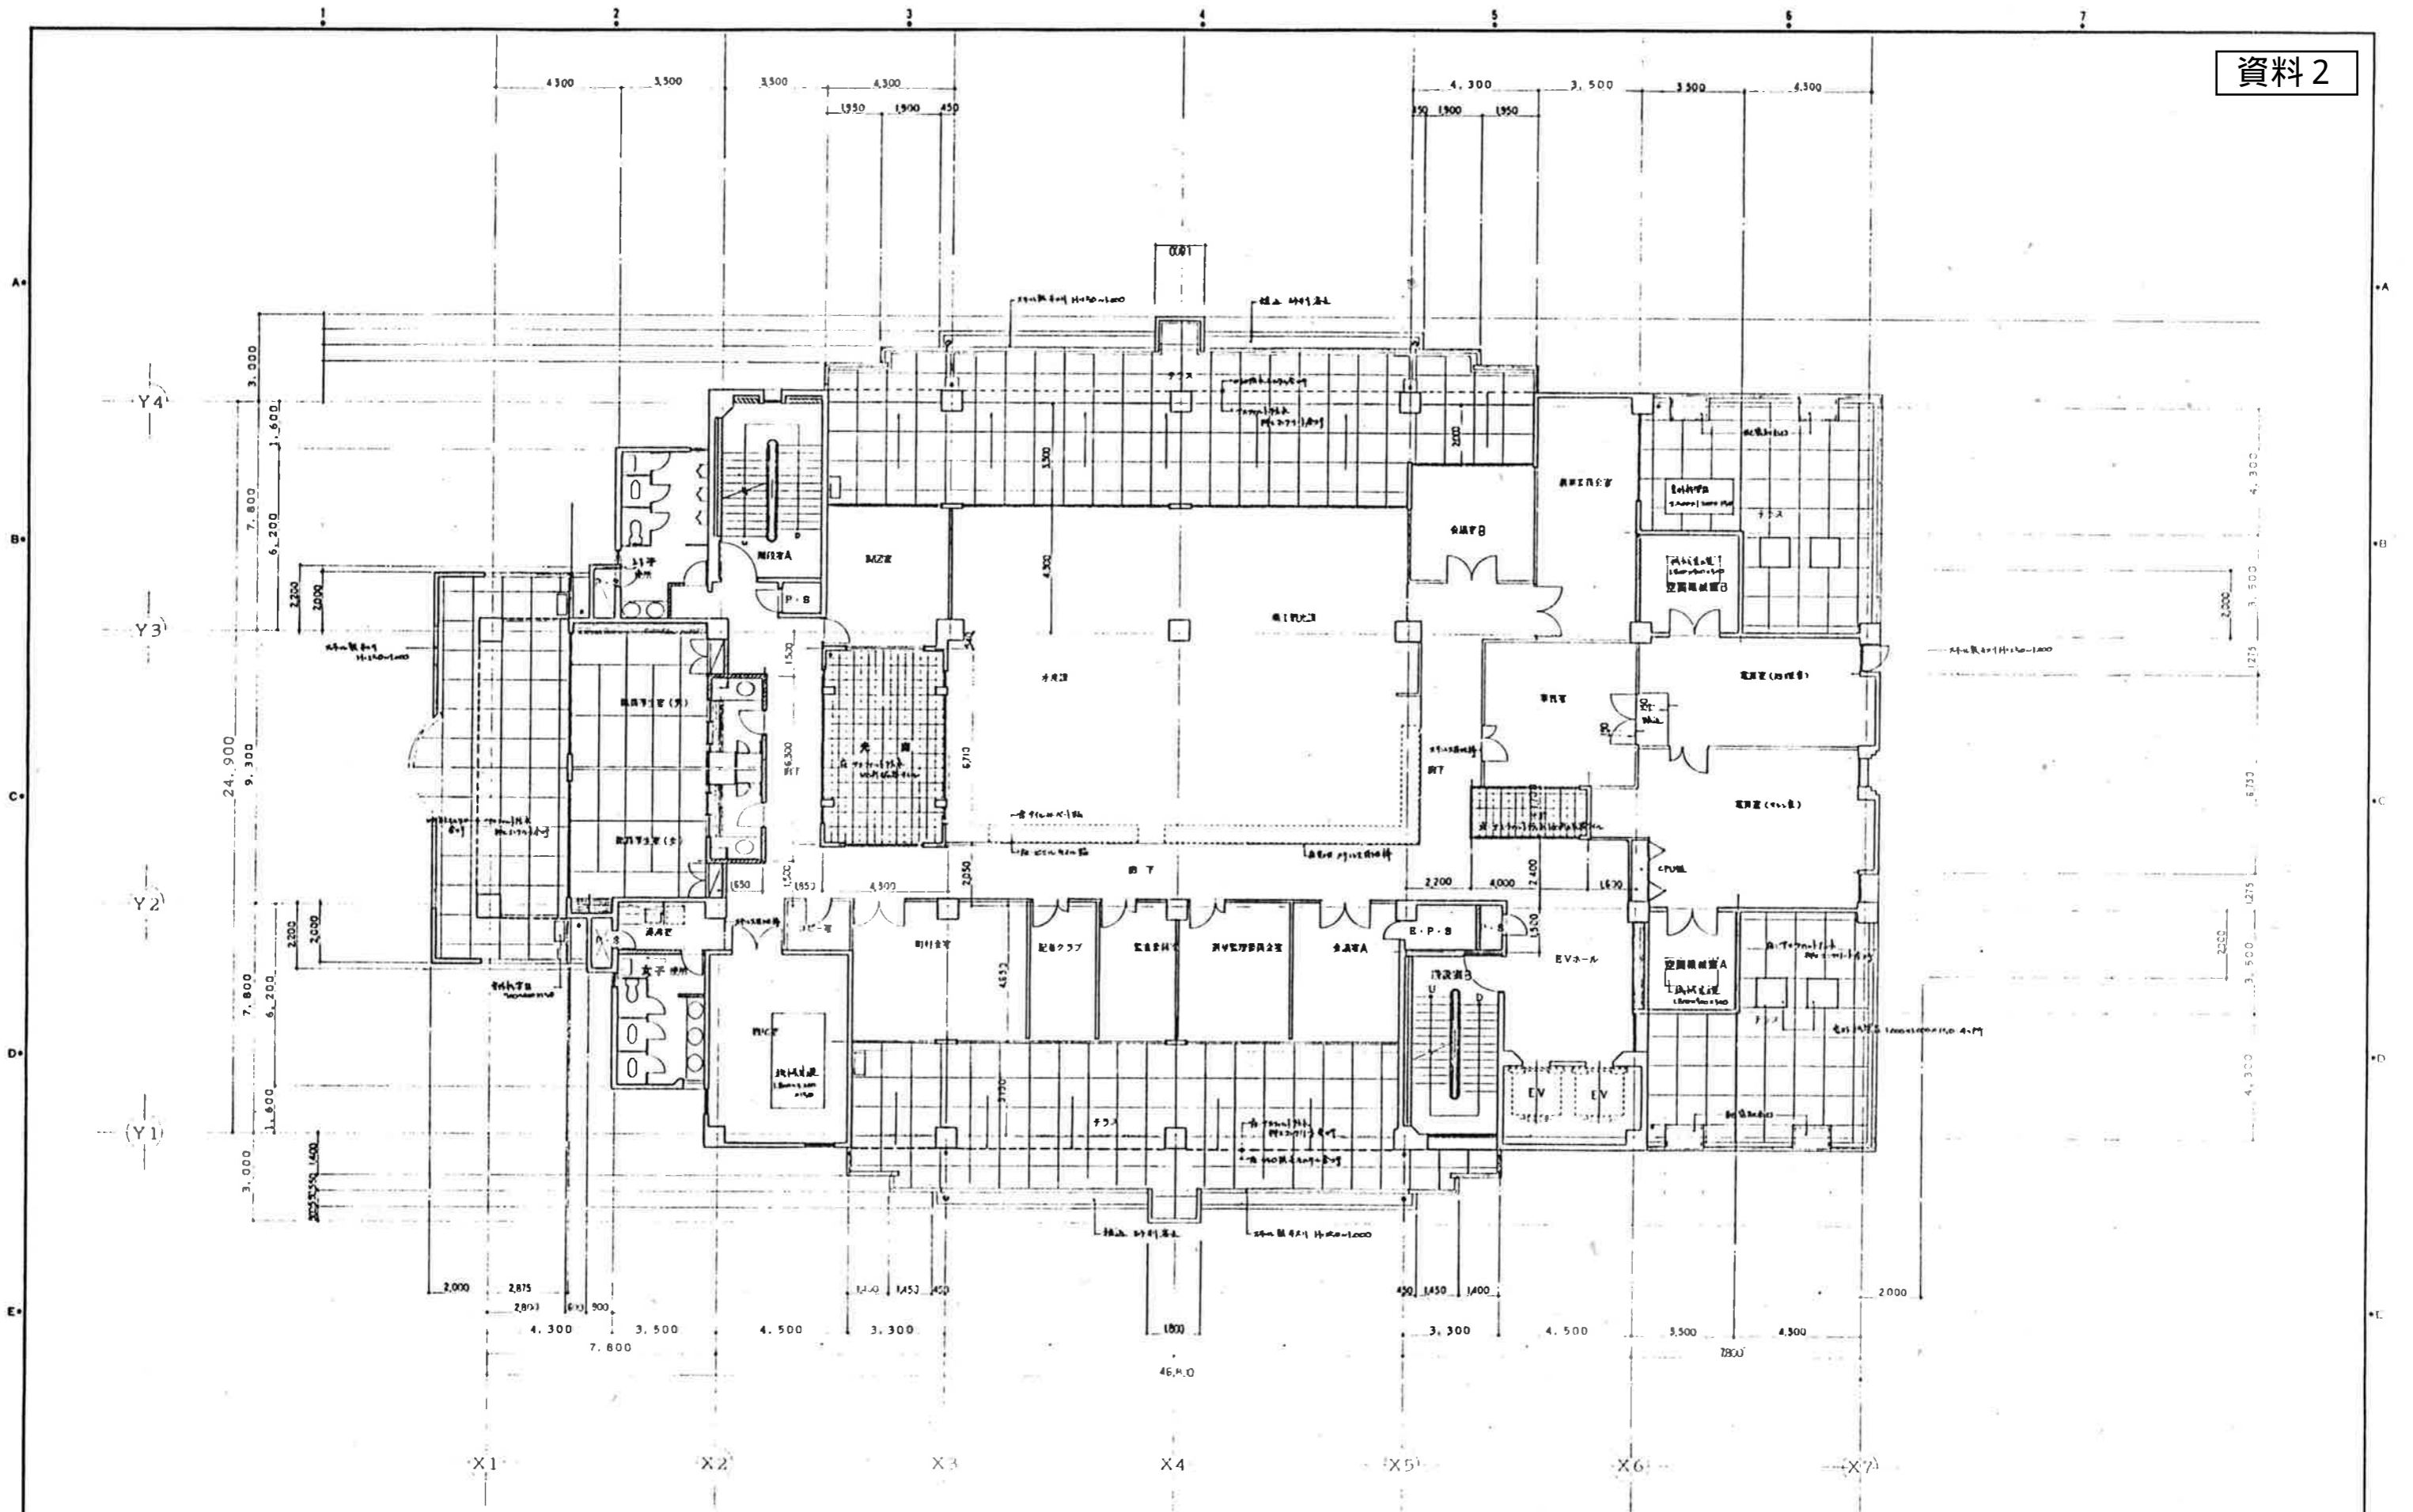

5階平面図

NOTE


共和産業㈱・先崎建設㈱・砂川建設・佑和建設工業
 朝秀和・祐定建設の共立建設・丸良建設・建設工事共同企業体

平良市庁舎建設工事


5階平面図

1/100

A-15

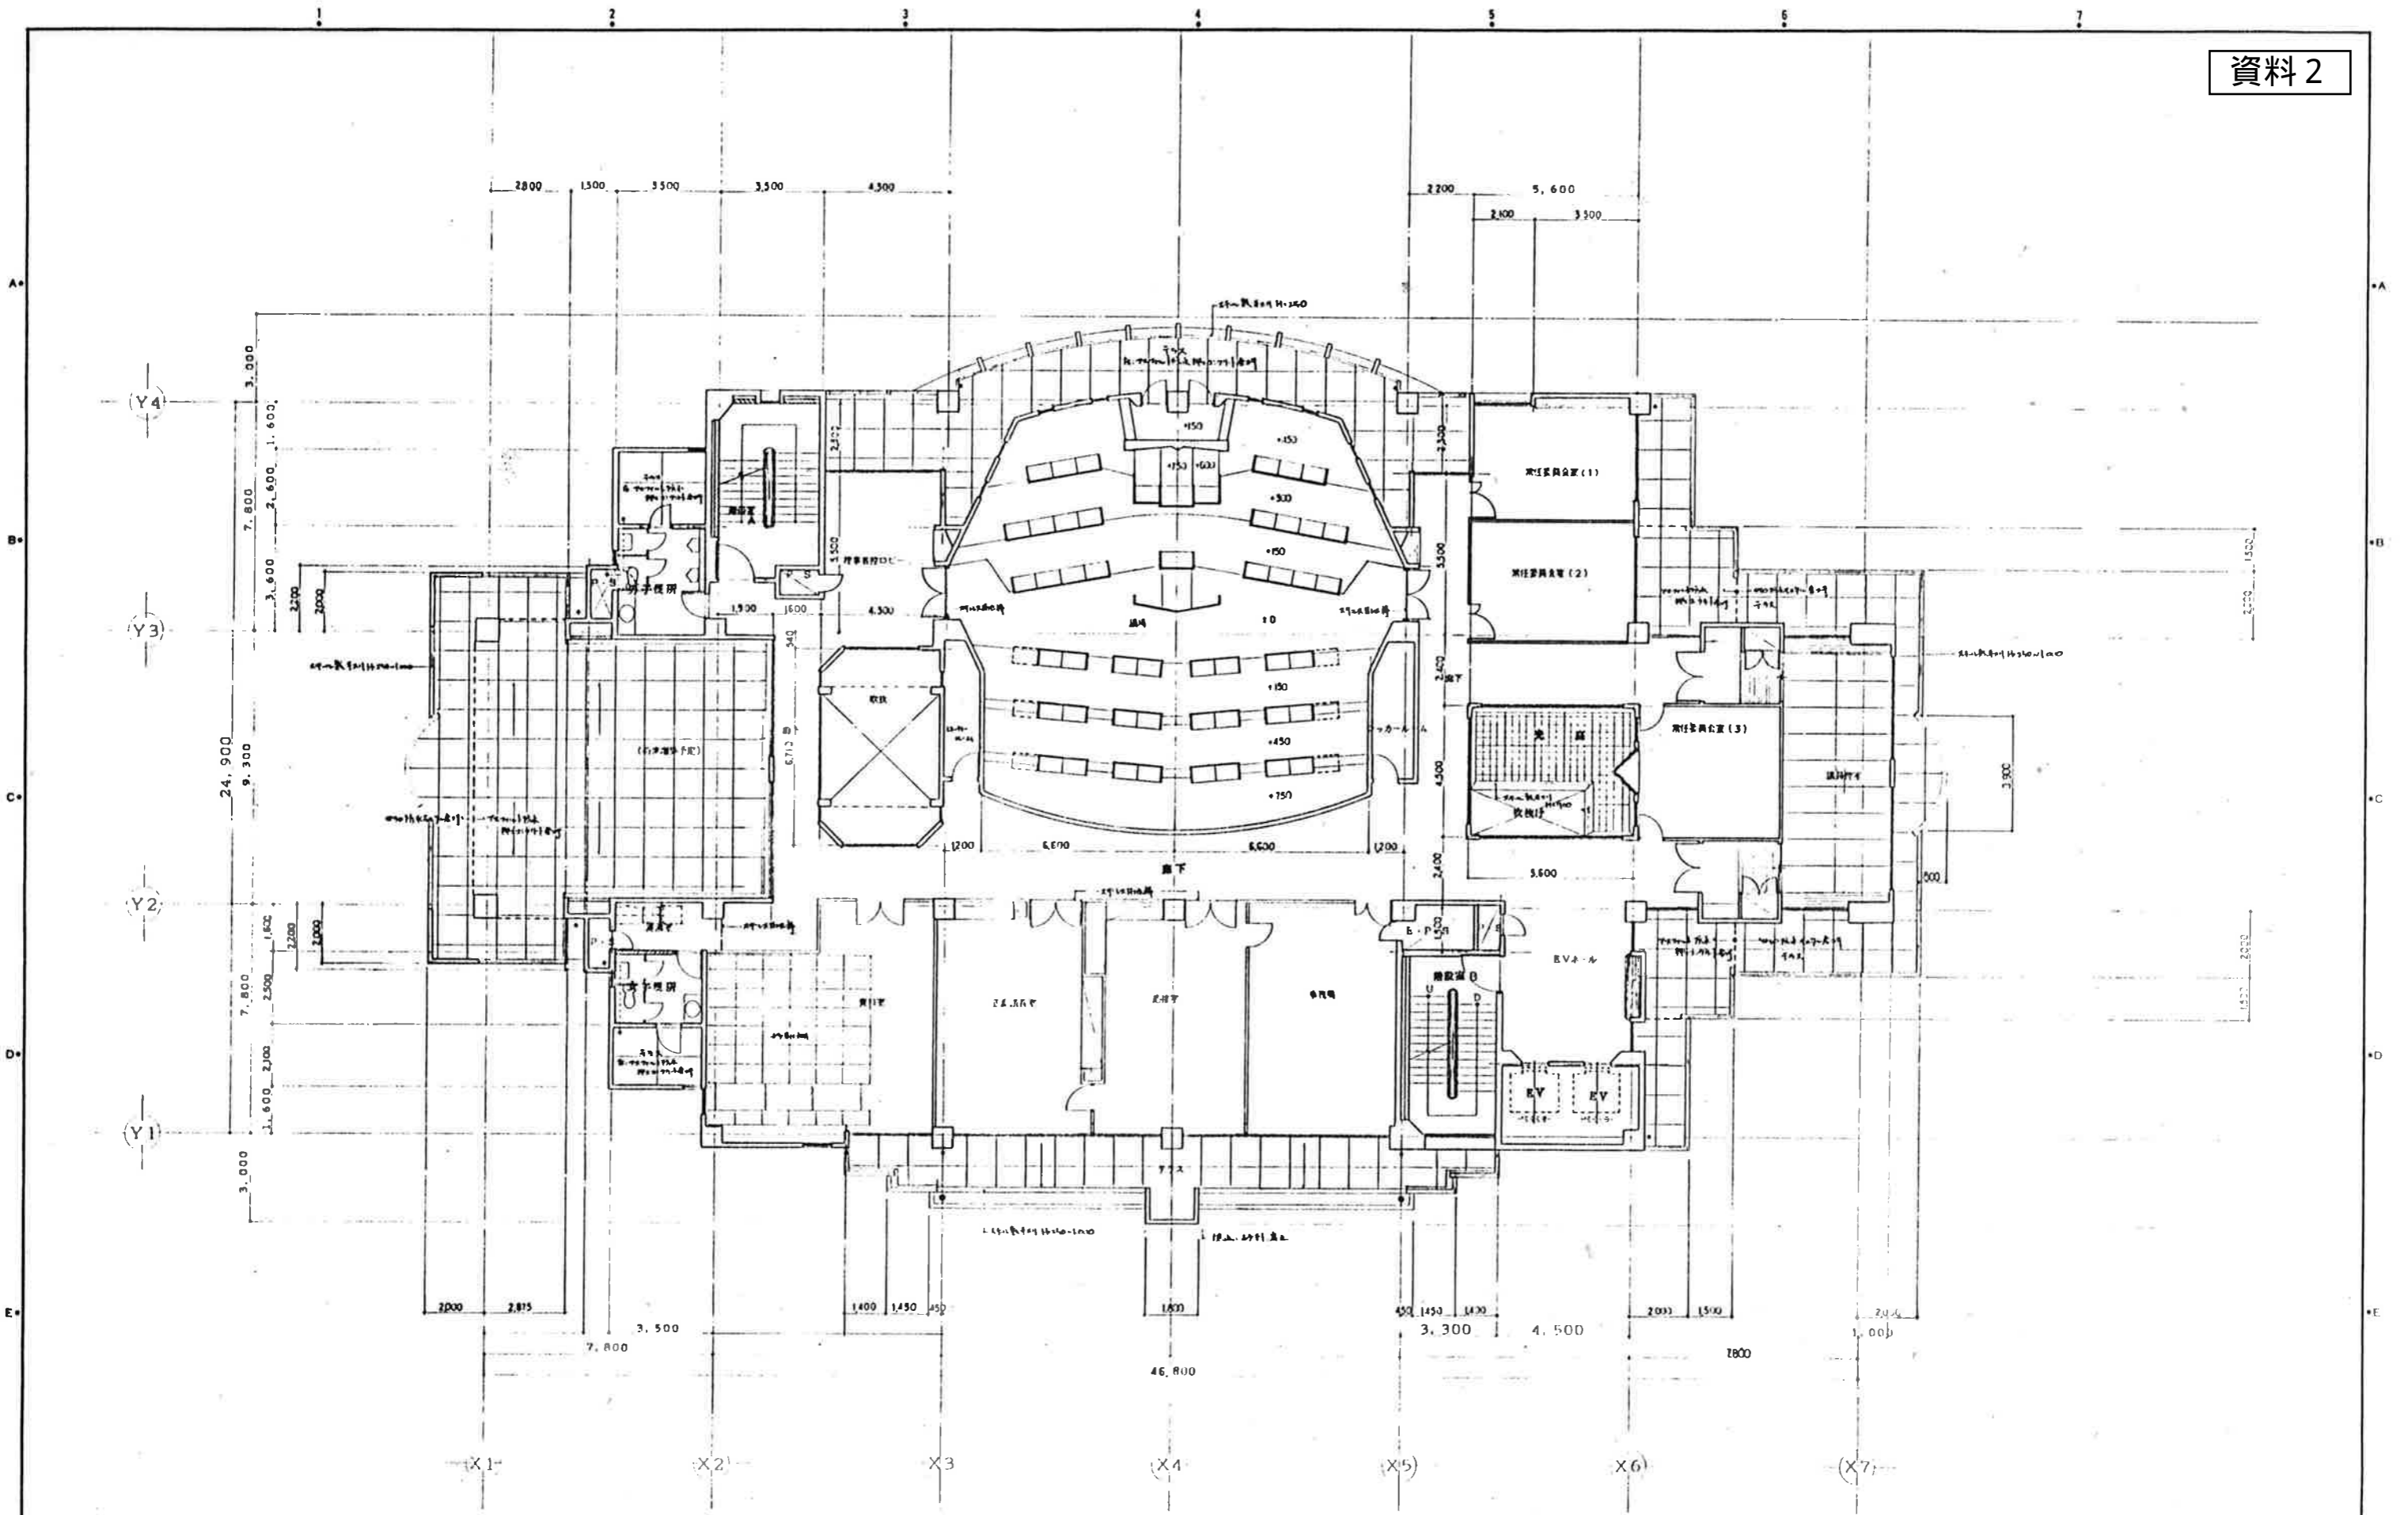

6階平面図

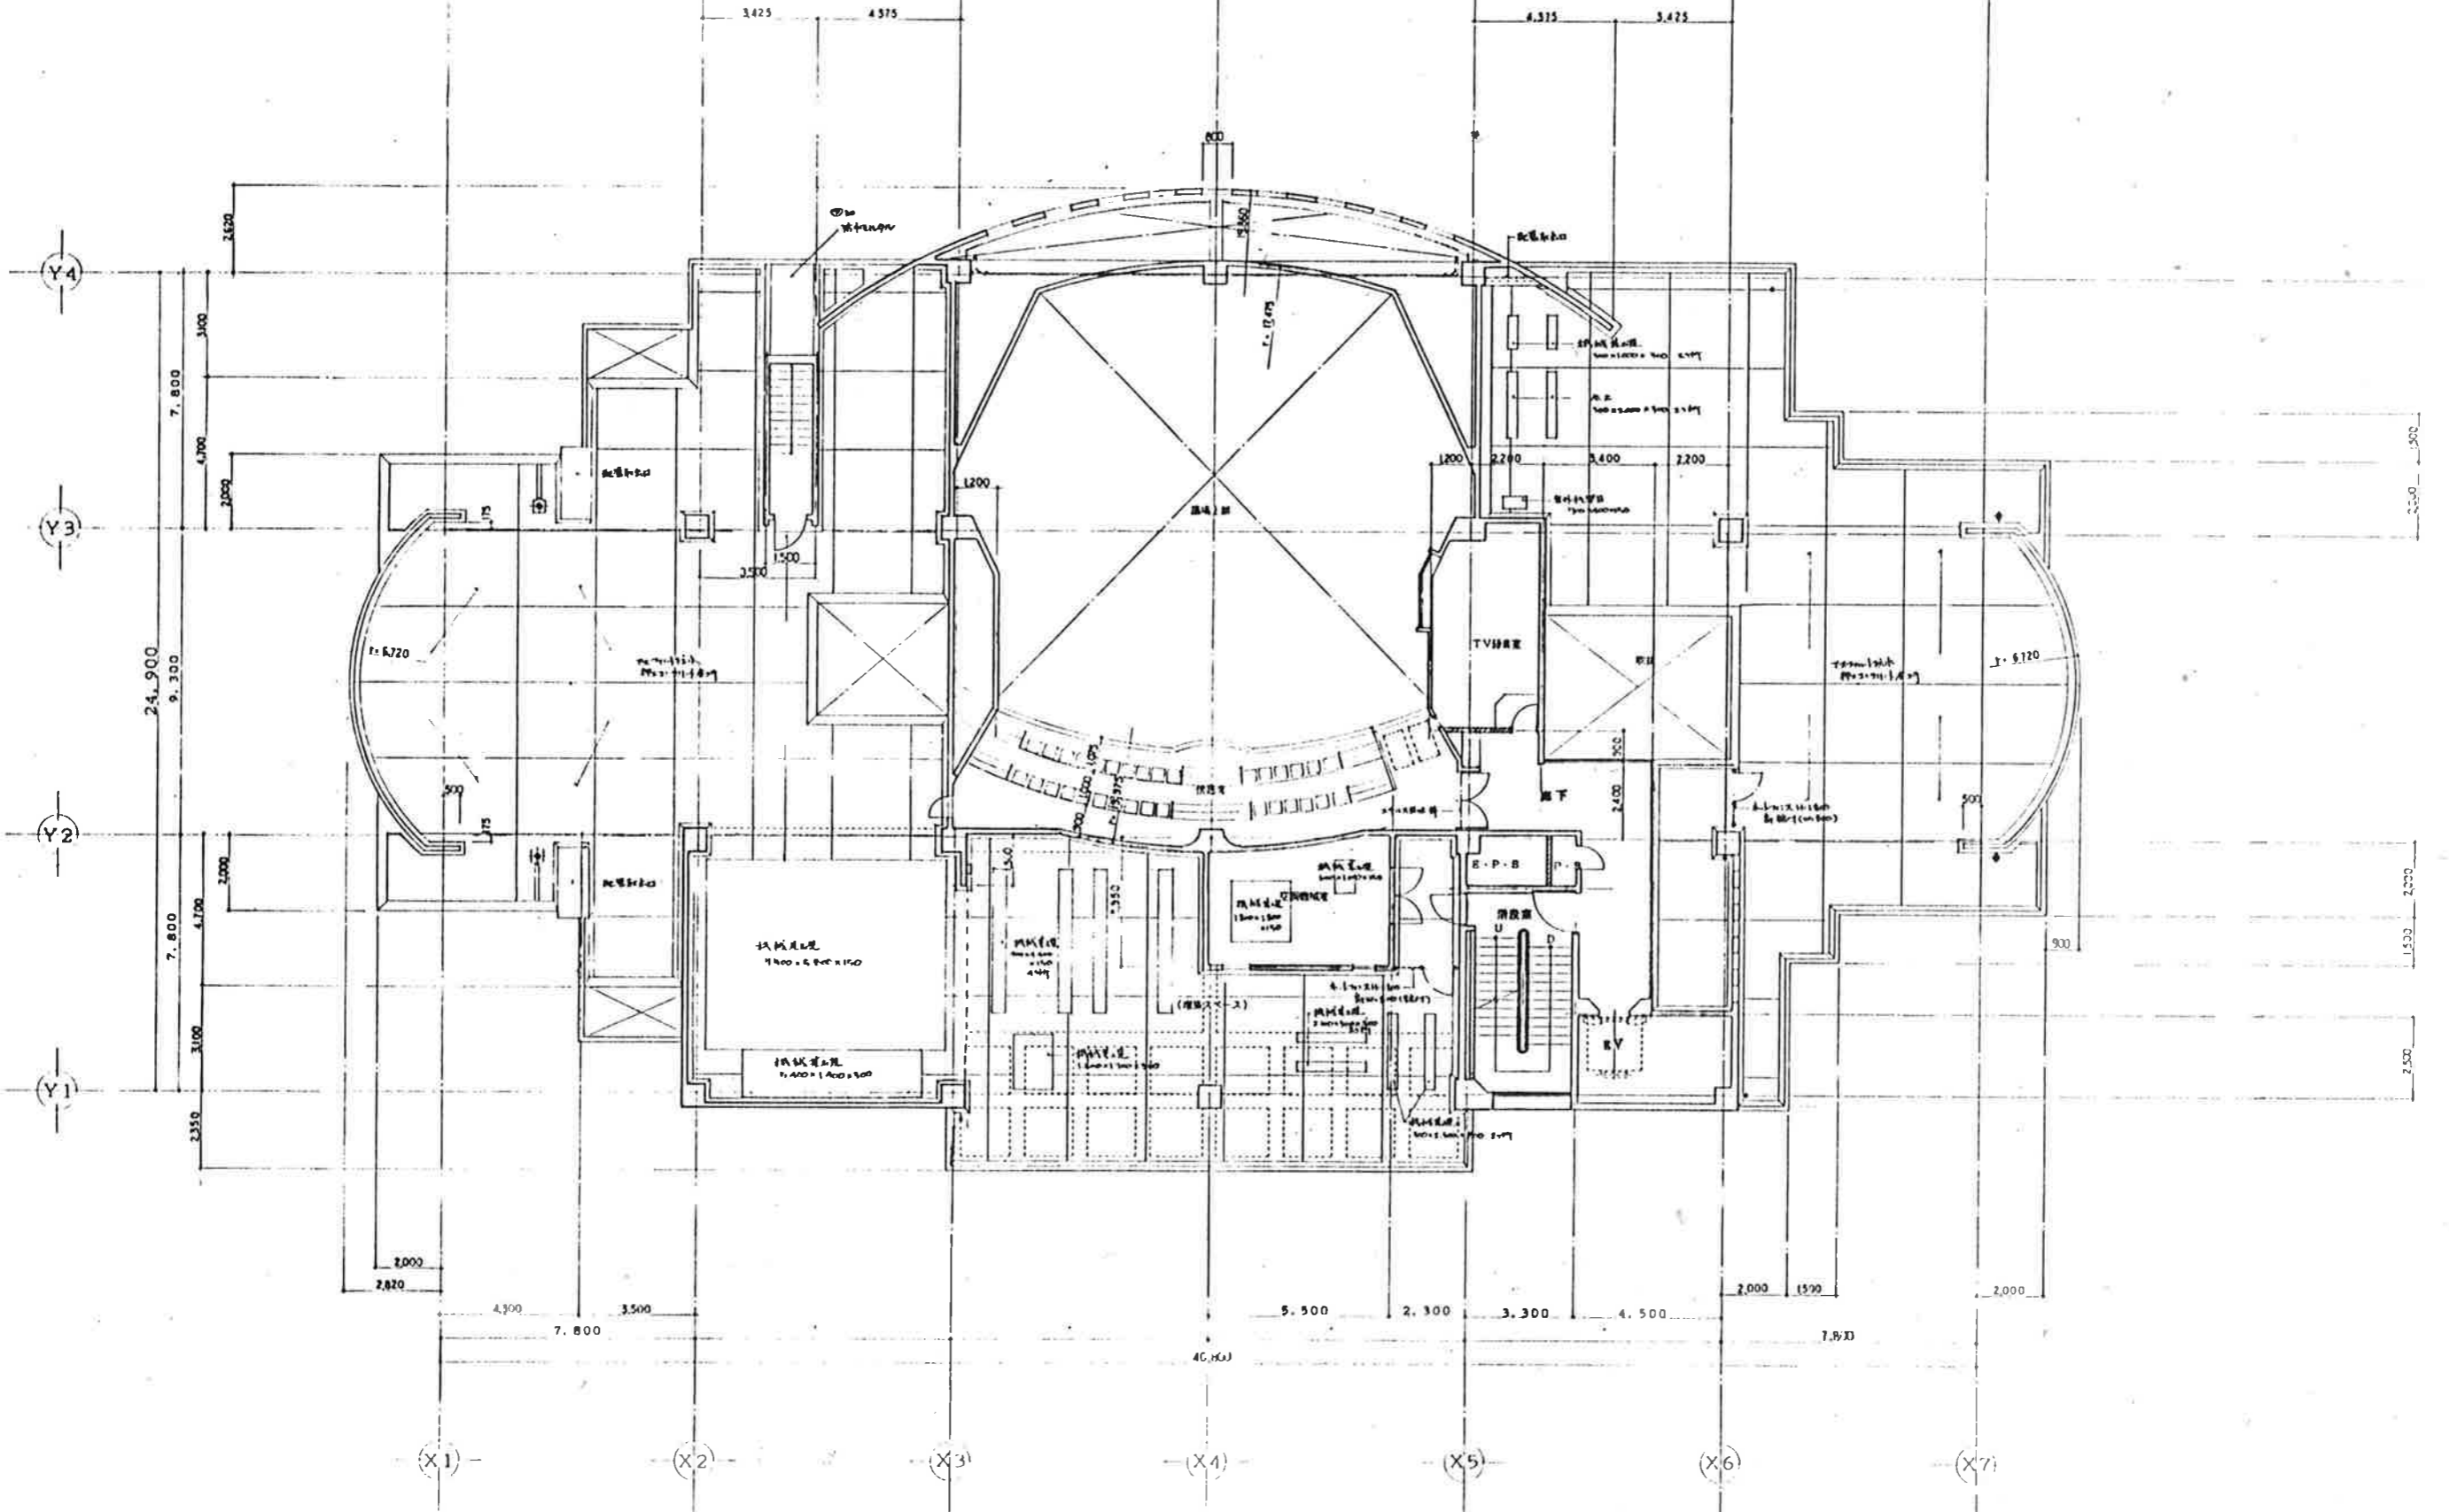


7階平面図

NOTE	

共和産業㈱・先嶋建設㈱・砂川建設・佑昭和建設工業
 新勇組・佑慶建設・佑共立建設・丸良建設・建設工事共同企業体

プロジェクト名	平良市庁舎建設工事	図面番号	A-17
図面名	7階平面図	縮尺	1/100

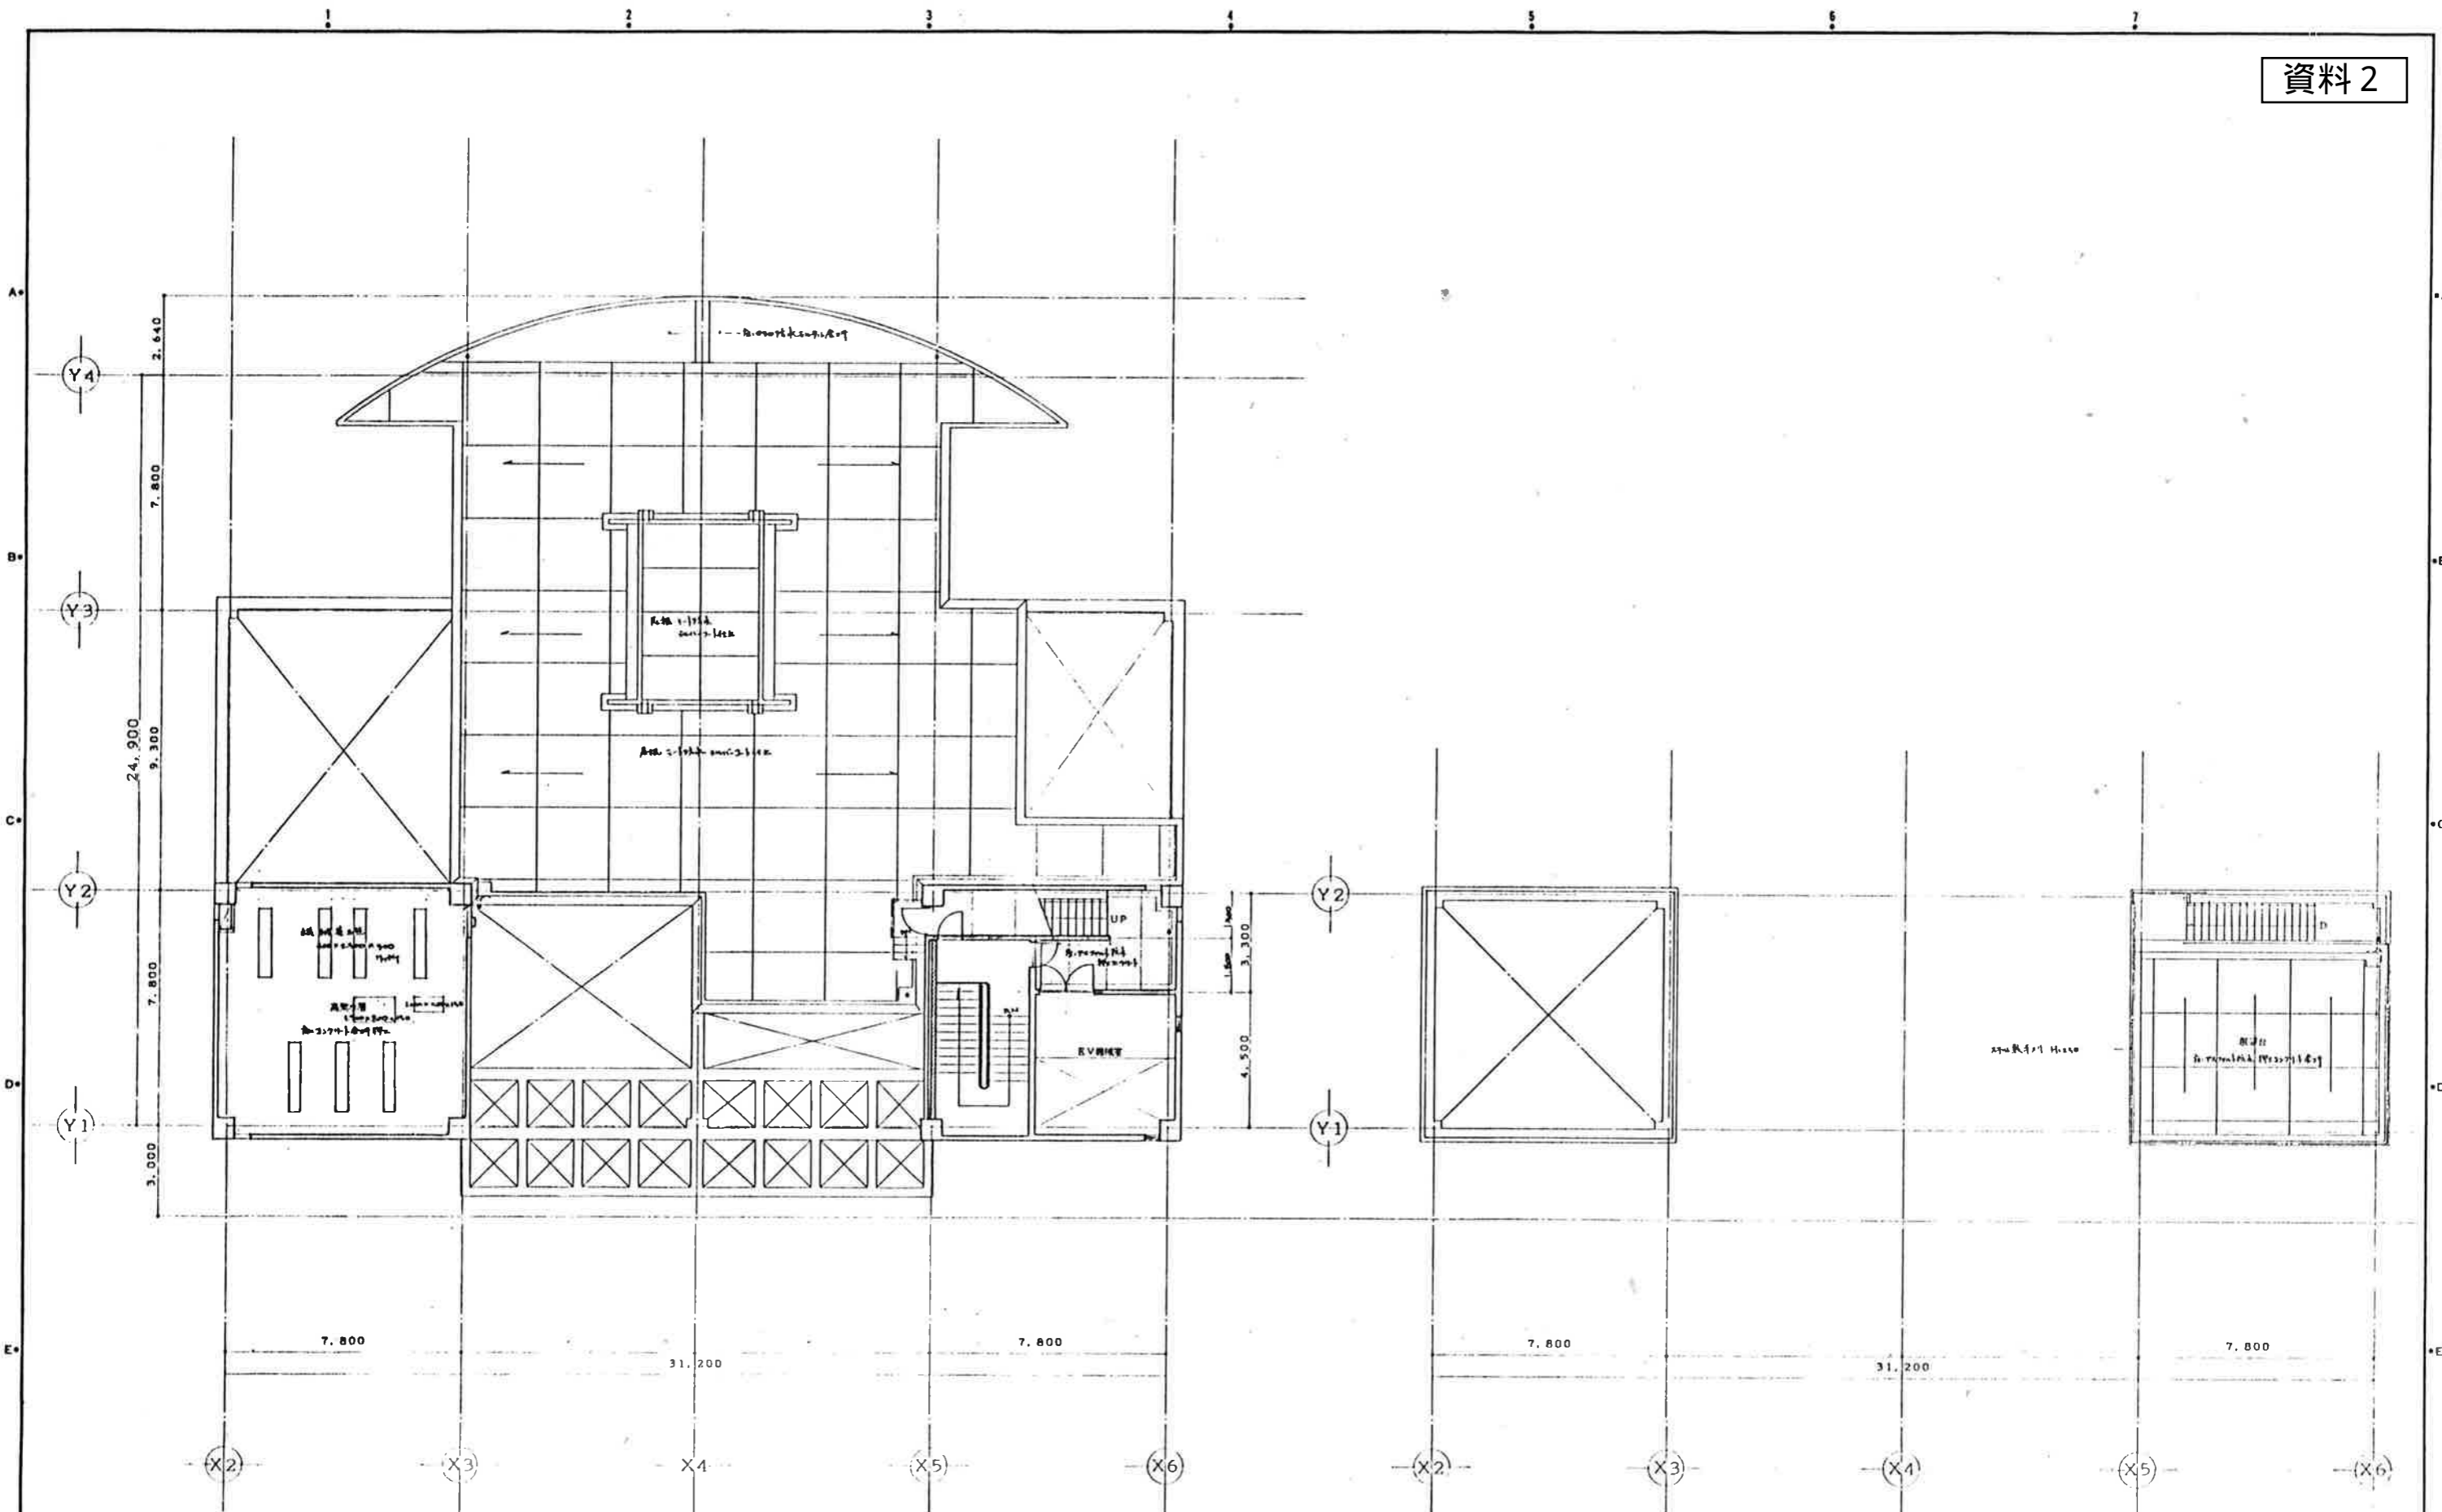

R階平面図


屋根伏図


NOTI	

共和産業㈱・先崎建設㈱・砂川建設・信昭和建設工業 新勇組・協栄建設・協立建設・丸良建設・建設工事共同企業体		平良市庁舎建設工事	1/100	A-18
		R階平面図、屋根伏図		

凡例 (右側の凡例)

記号	記号
(A)	2:71-1付板、端用、上層階柱上管束
(B)	2:71-1付板、端用、上層階柱上管束
(C)	2:71-1付板、端用、上層階柱上管束
(D)	石造月 (御影石)
(E)	石造月 (和灰石)
(F)	50角磁器管中心軸

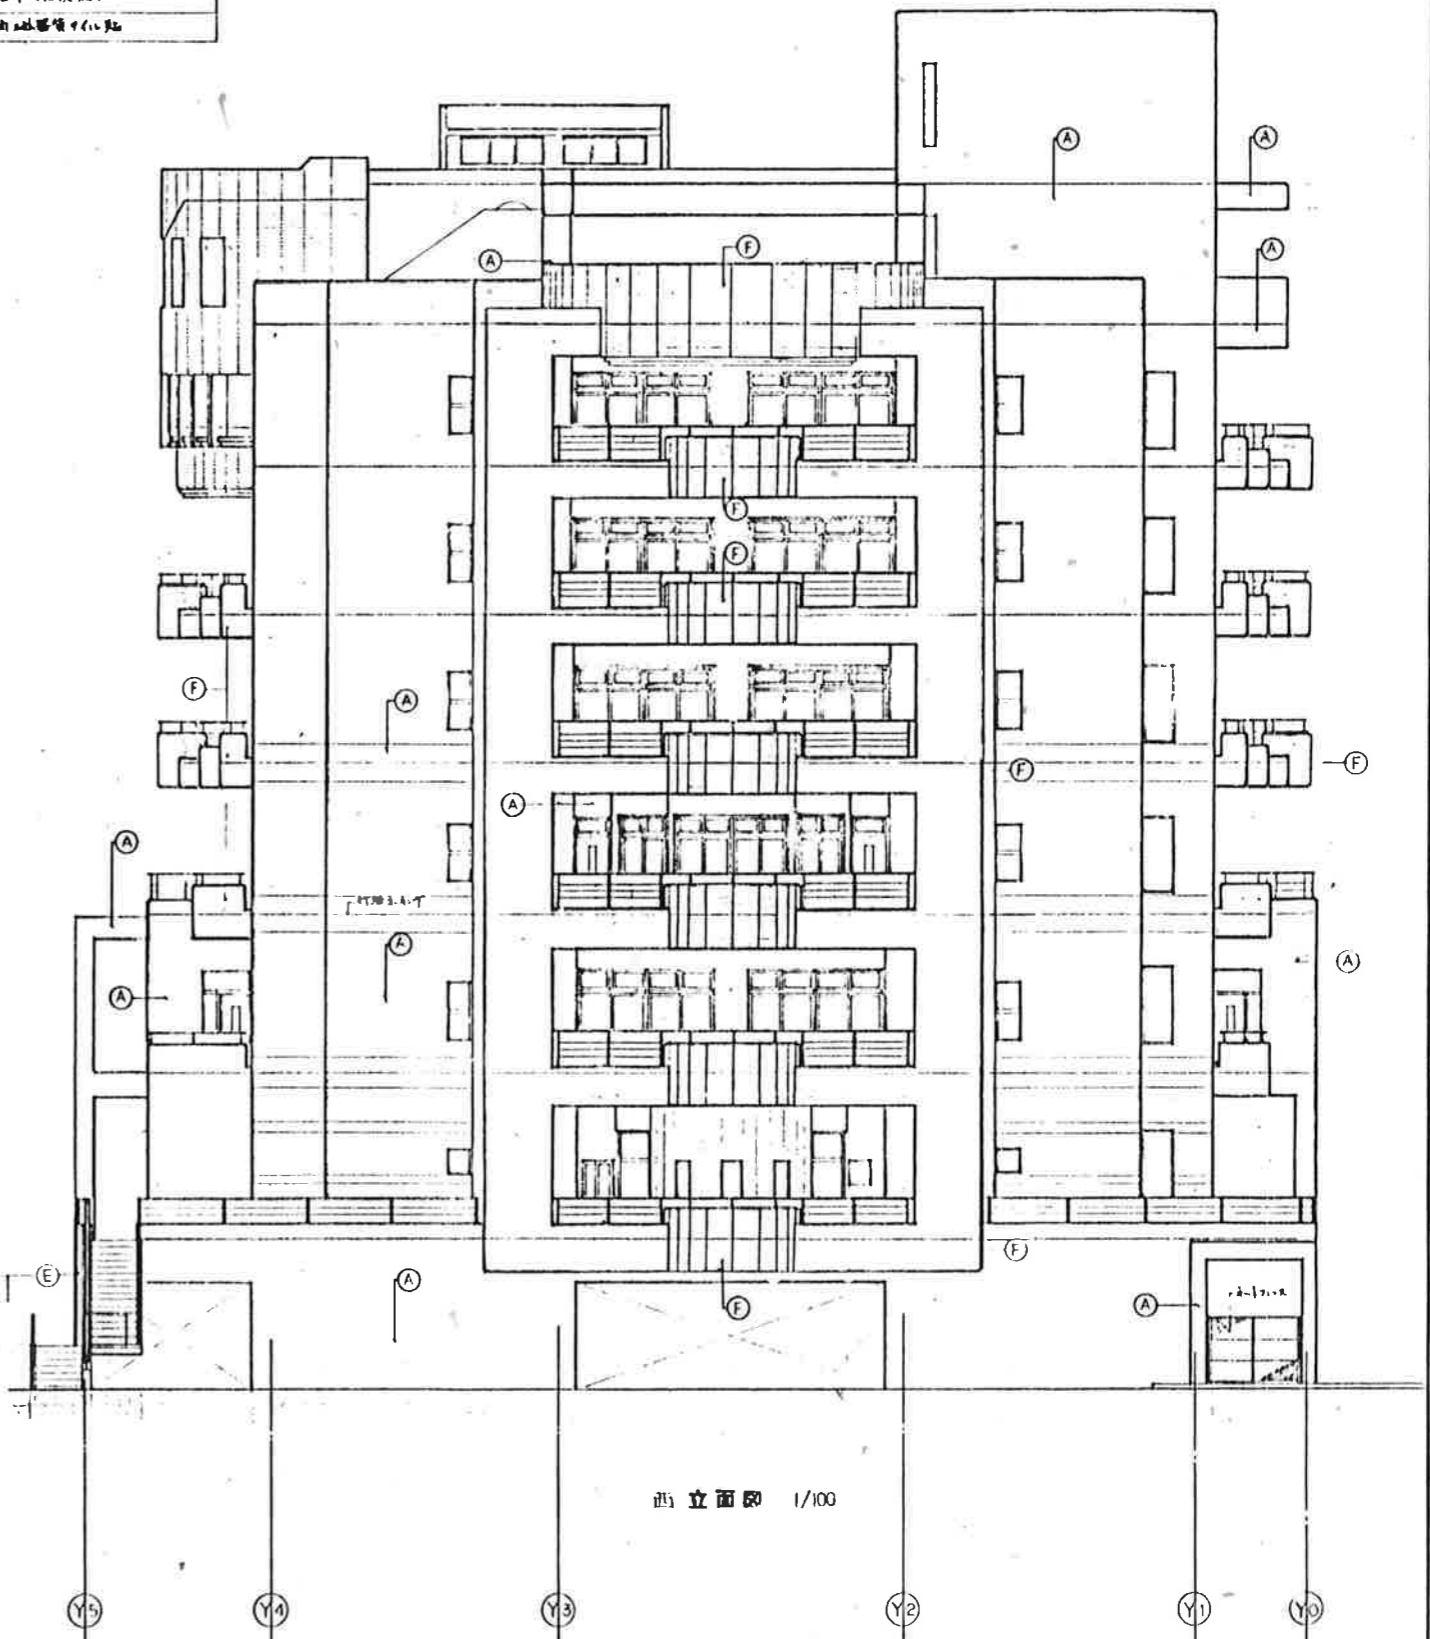

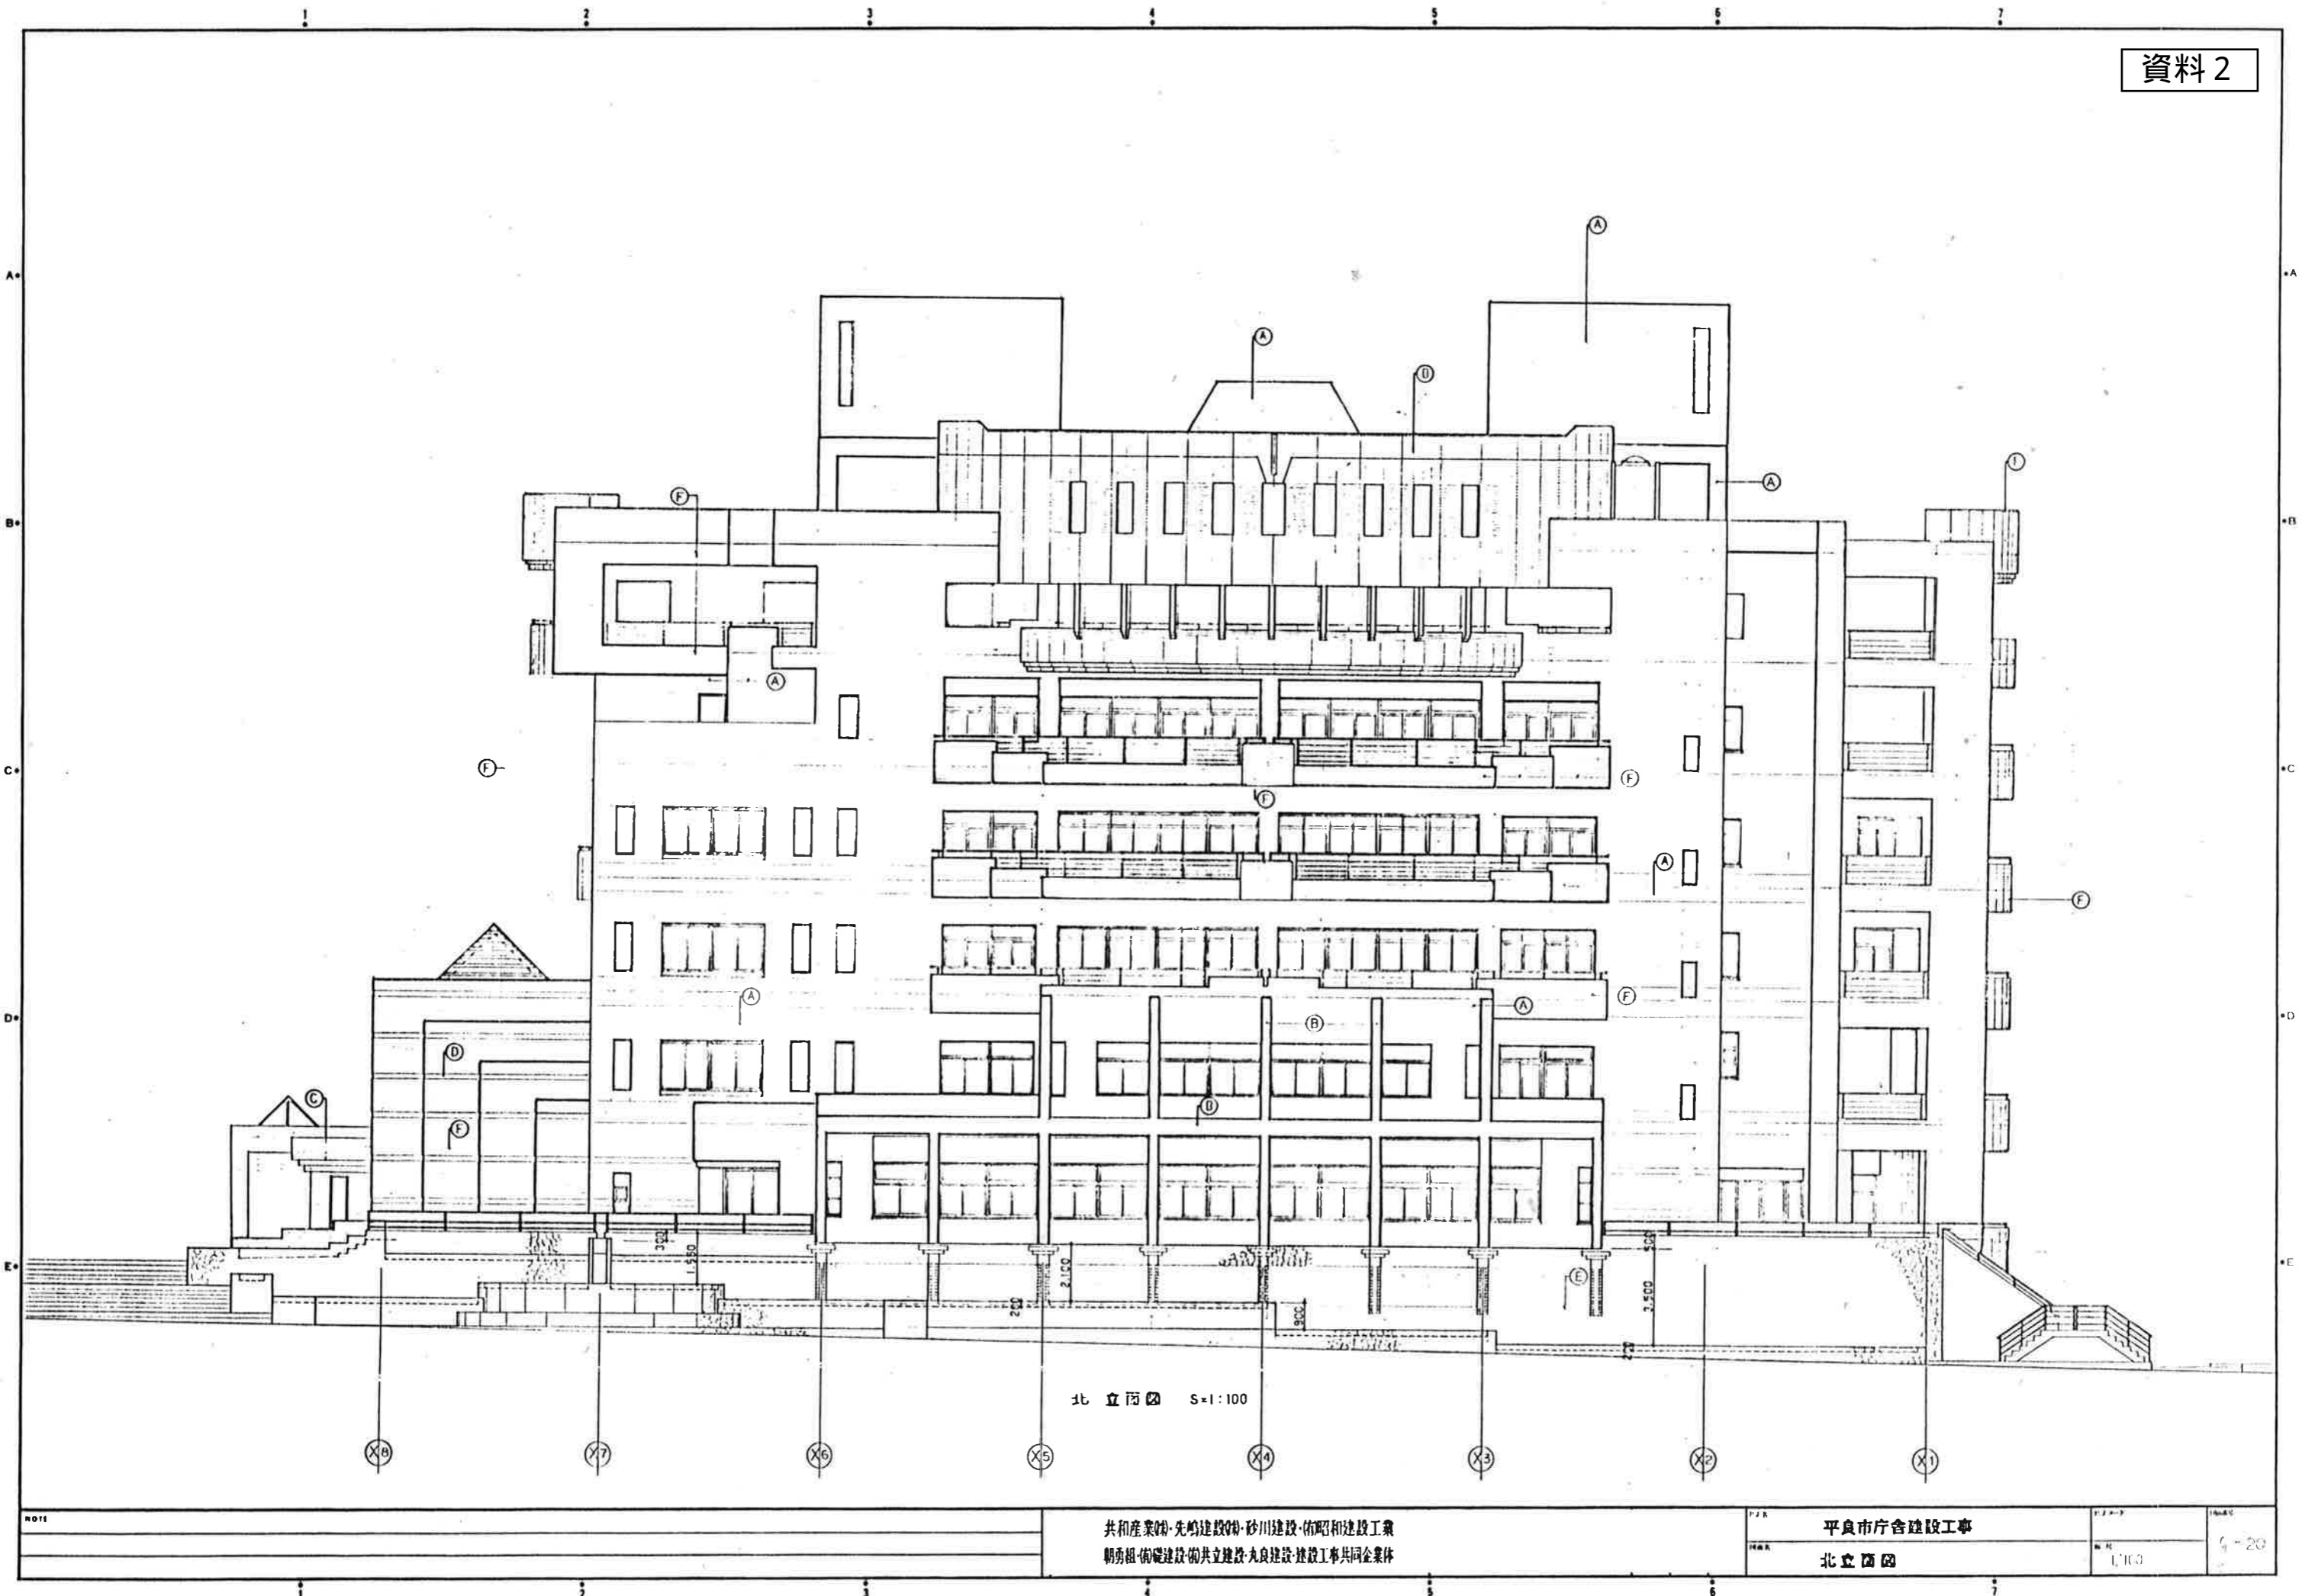


北立図 S=1:100

共和産業(株)・先嶋建設(株)・砂川建設・佑昭和建設工業
 朝秀組・佑磯建設(株)共立建設・丸良建設・建設工事共同企業体

平良市庁舎建設工事
 北立図

1/20
 1/100

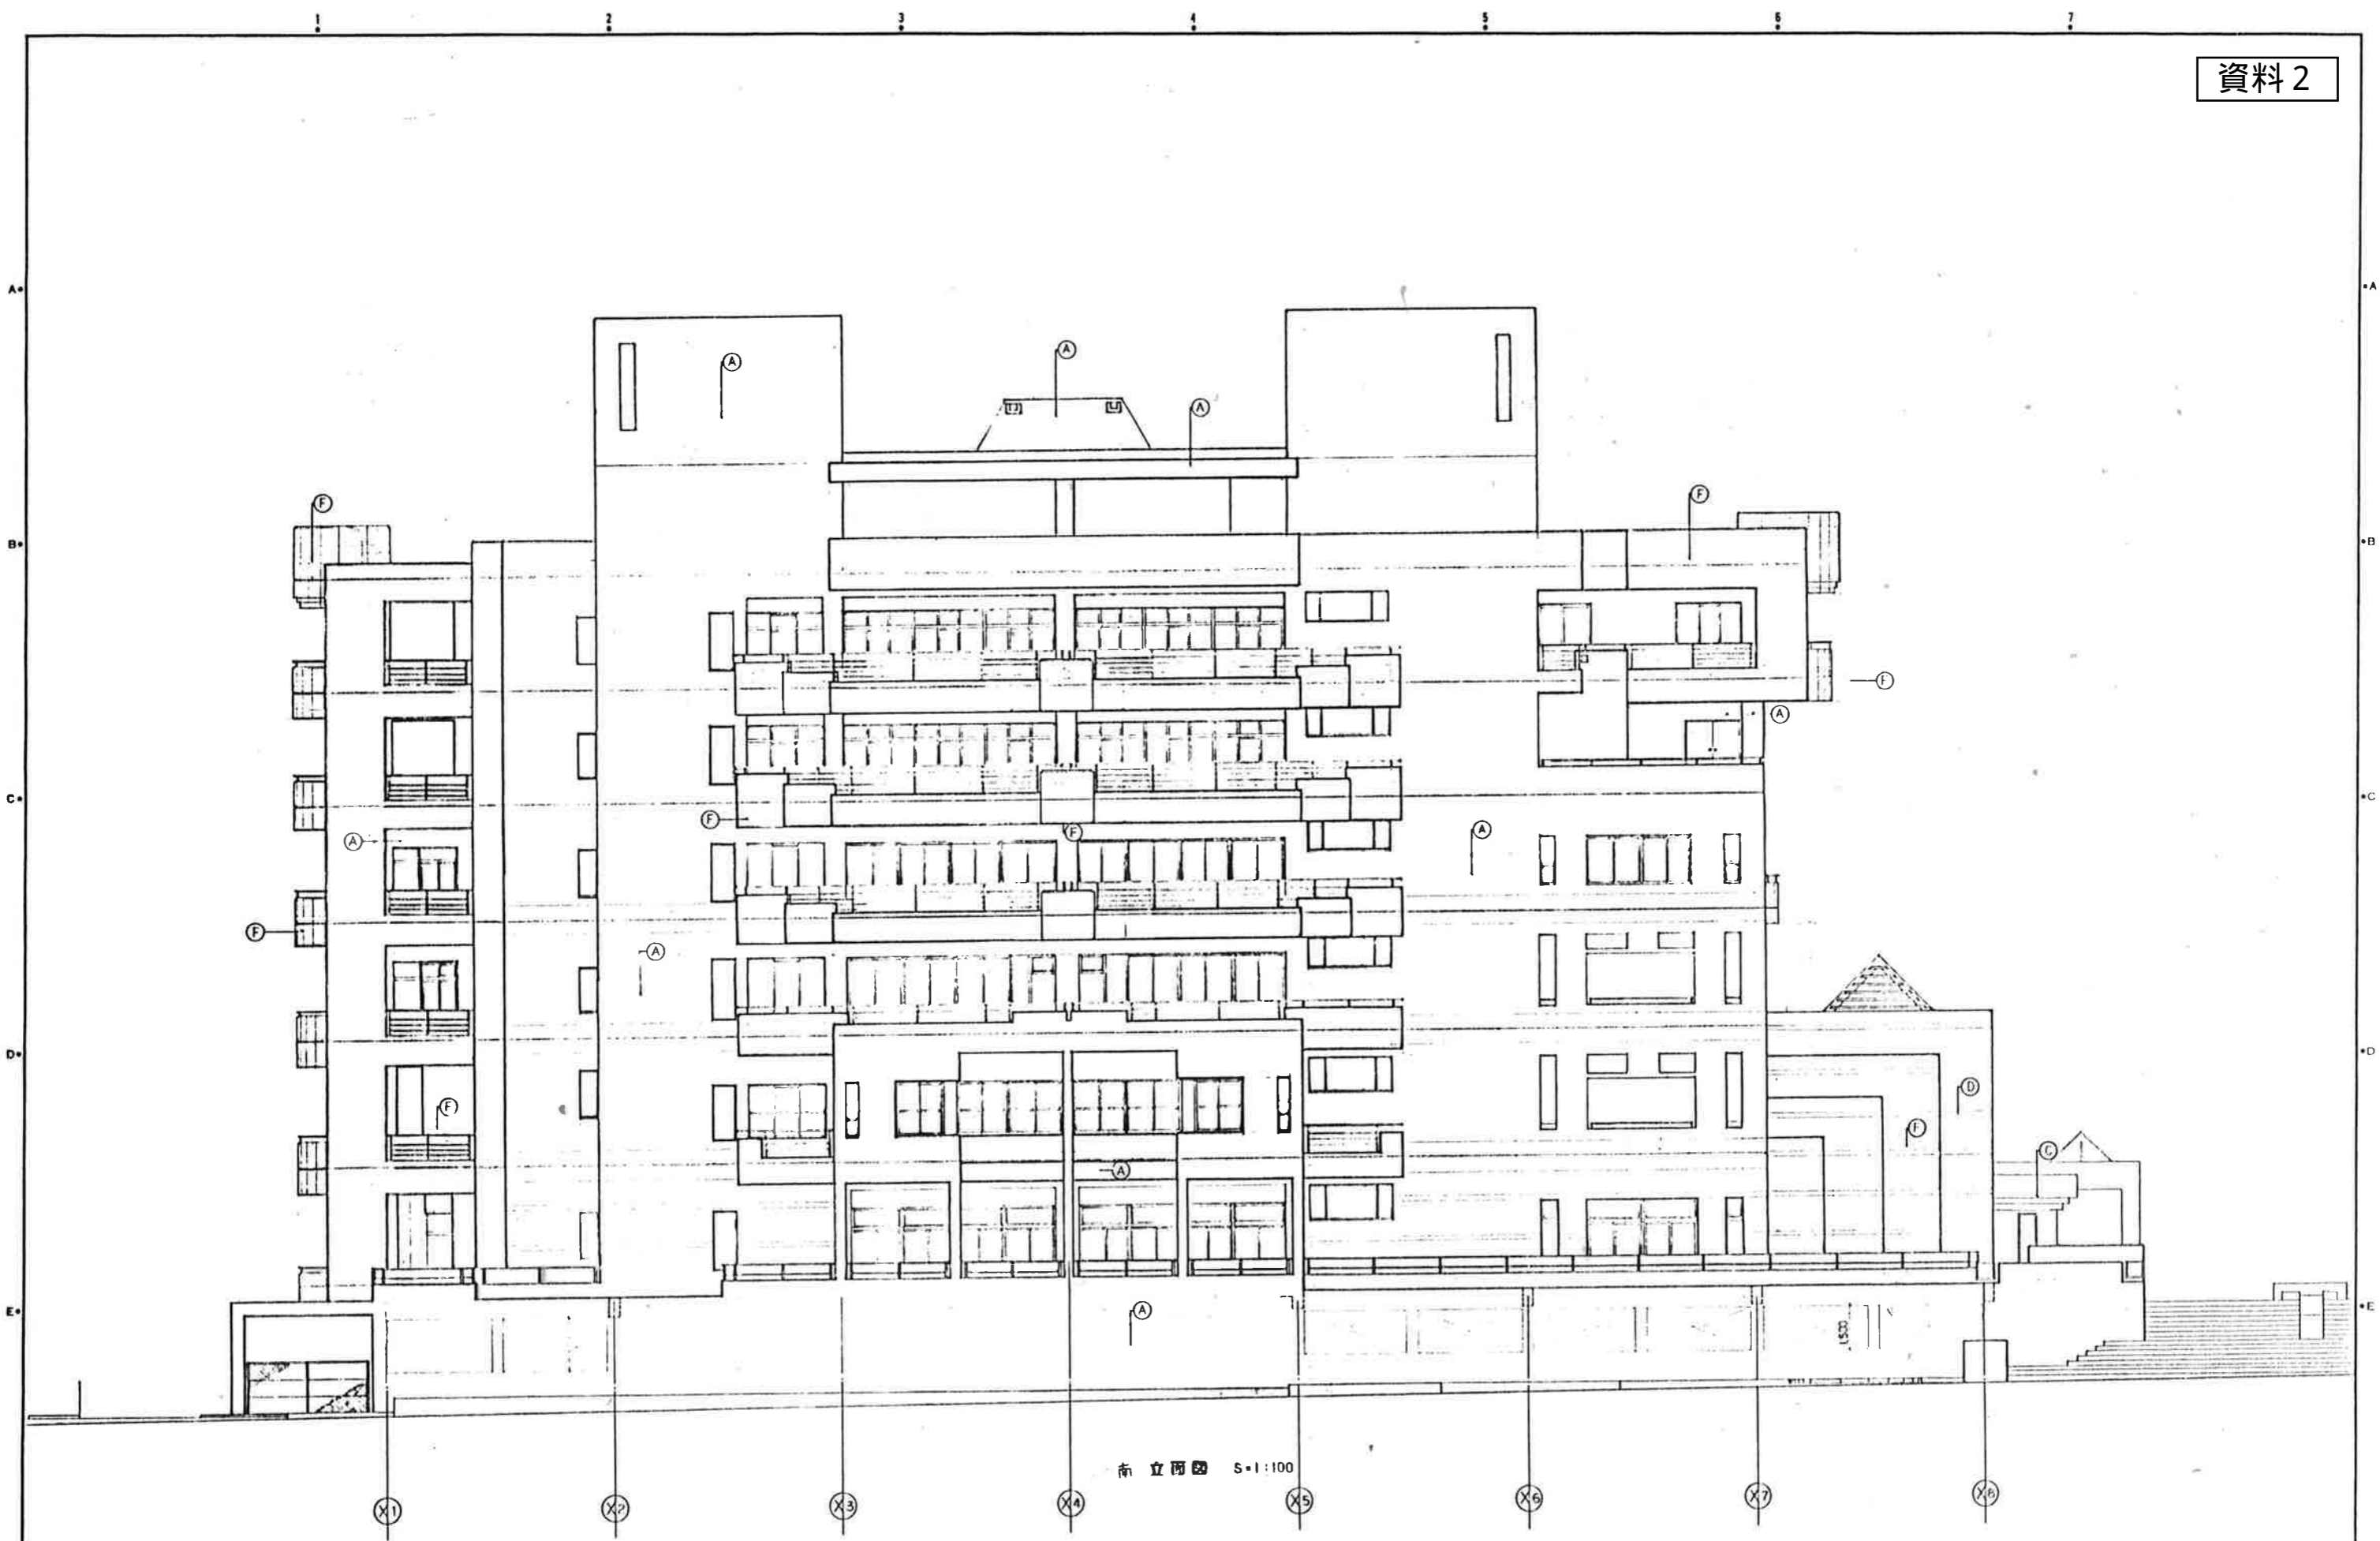

南立面図 S=1:100

NOTI

共和産業㈱・先崎建設㈱・砂川建設・佑昭和建設工業
 朝勇組・尚屋建設・協共立建設・丸良建設・建設工事共同企業体

平良市庁舎建設工事

南立面図

1/100

A-21